

Osada : w. WIELGIUS, CZERUSZCZYNA MAŁA, PAŚMIECHY.
Gmina : Kazimierza Wielka.
Powiat : kielecki
Wojew : świętokrzyskie.

MAPA DO CELÓW PROJEKTOWYCH.
skala 1:1000.
Granice działek przyjęto z ewidencji graniców.


Mapa : 163.243.061. Zakres : A-1,2,3-B,3-C,3,4-D,2,3,4,5,6,7,8
E-1,2,3,4,5,6,7,8

Przebieg linii wodociągowej : 3.11.2006.
Zakończono : 22.11.2007.

STEAKSUNIA PRZECHODZI
L=2000
L=1000
L=500
L=250
L=125
L=62,5

WIEŻEL NR 76
(bez skłamu)

WIEŻEL NR 76
(bez skłamu)

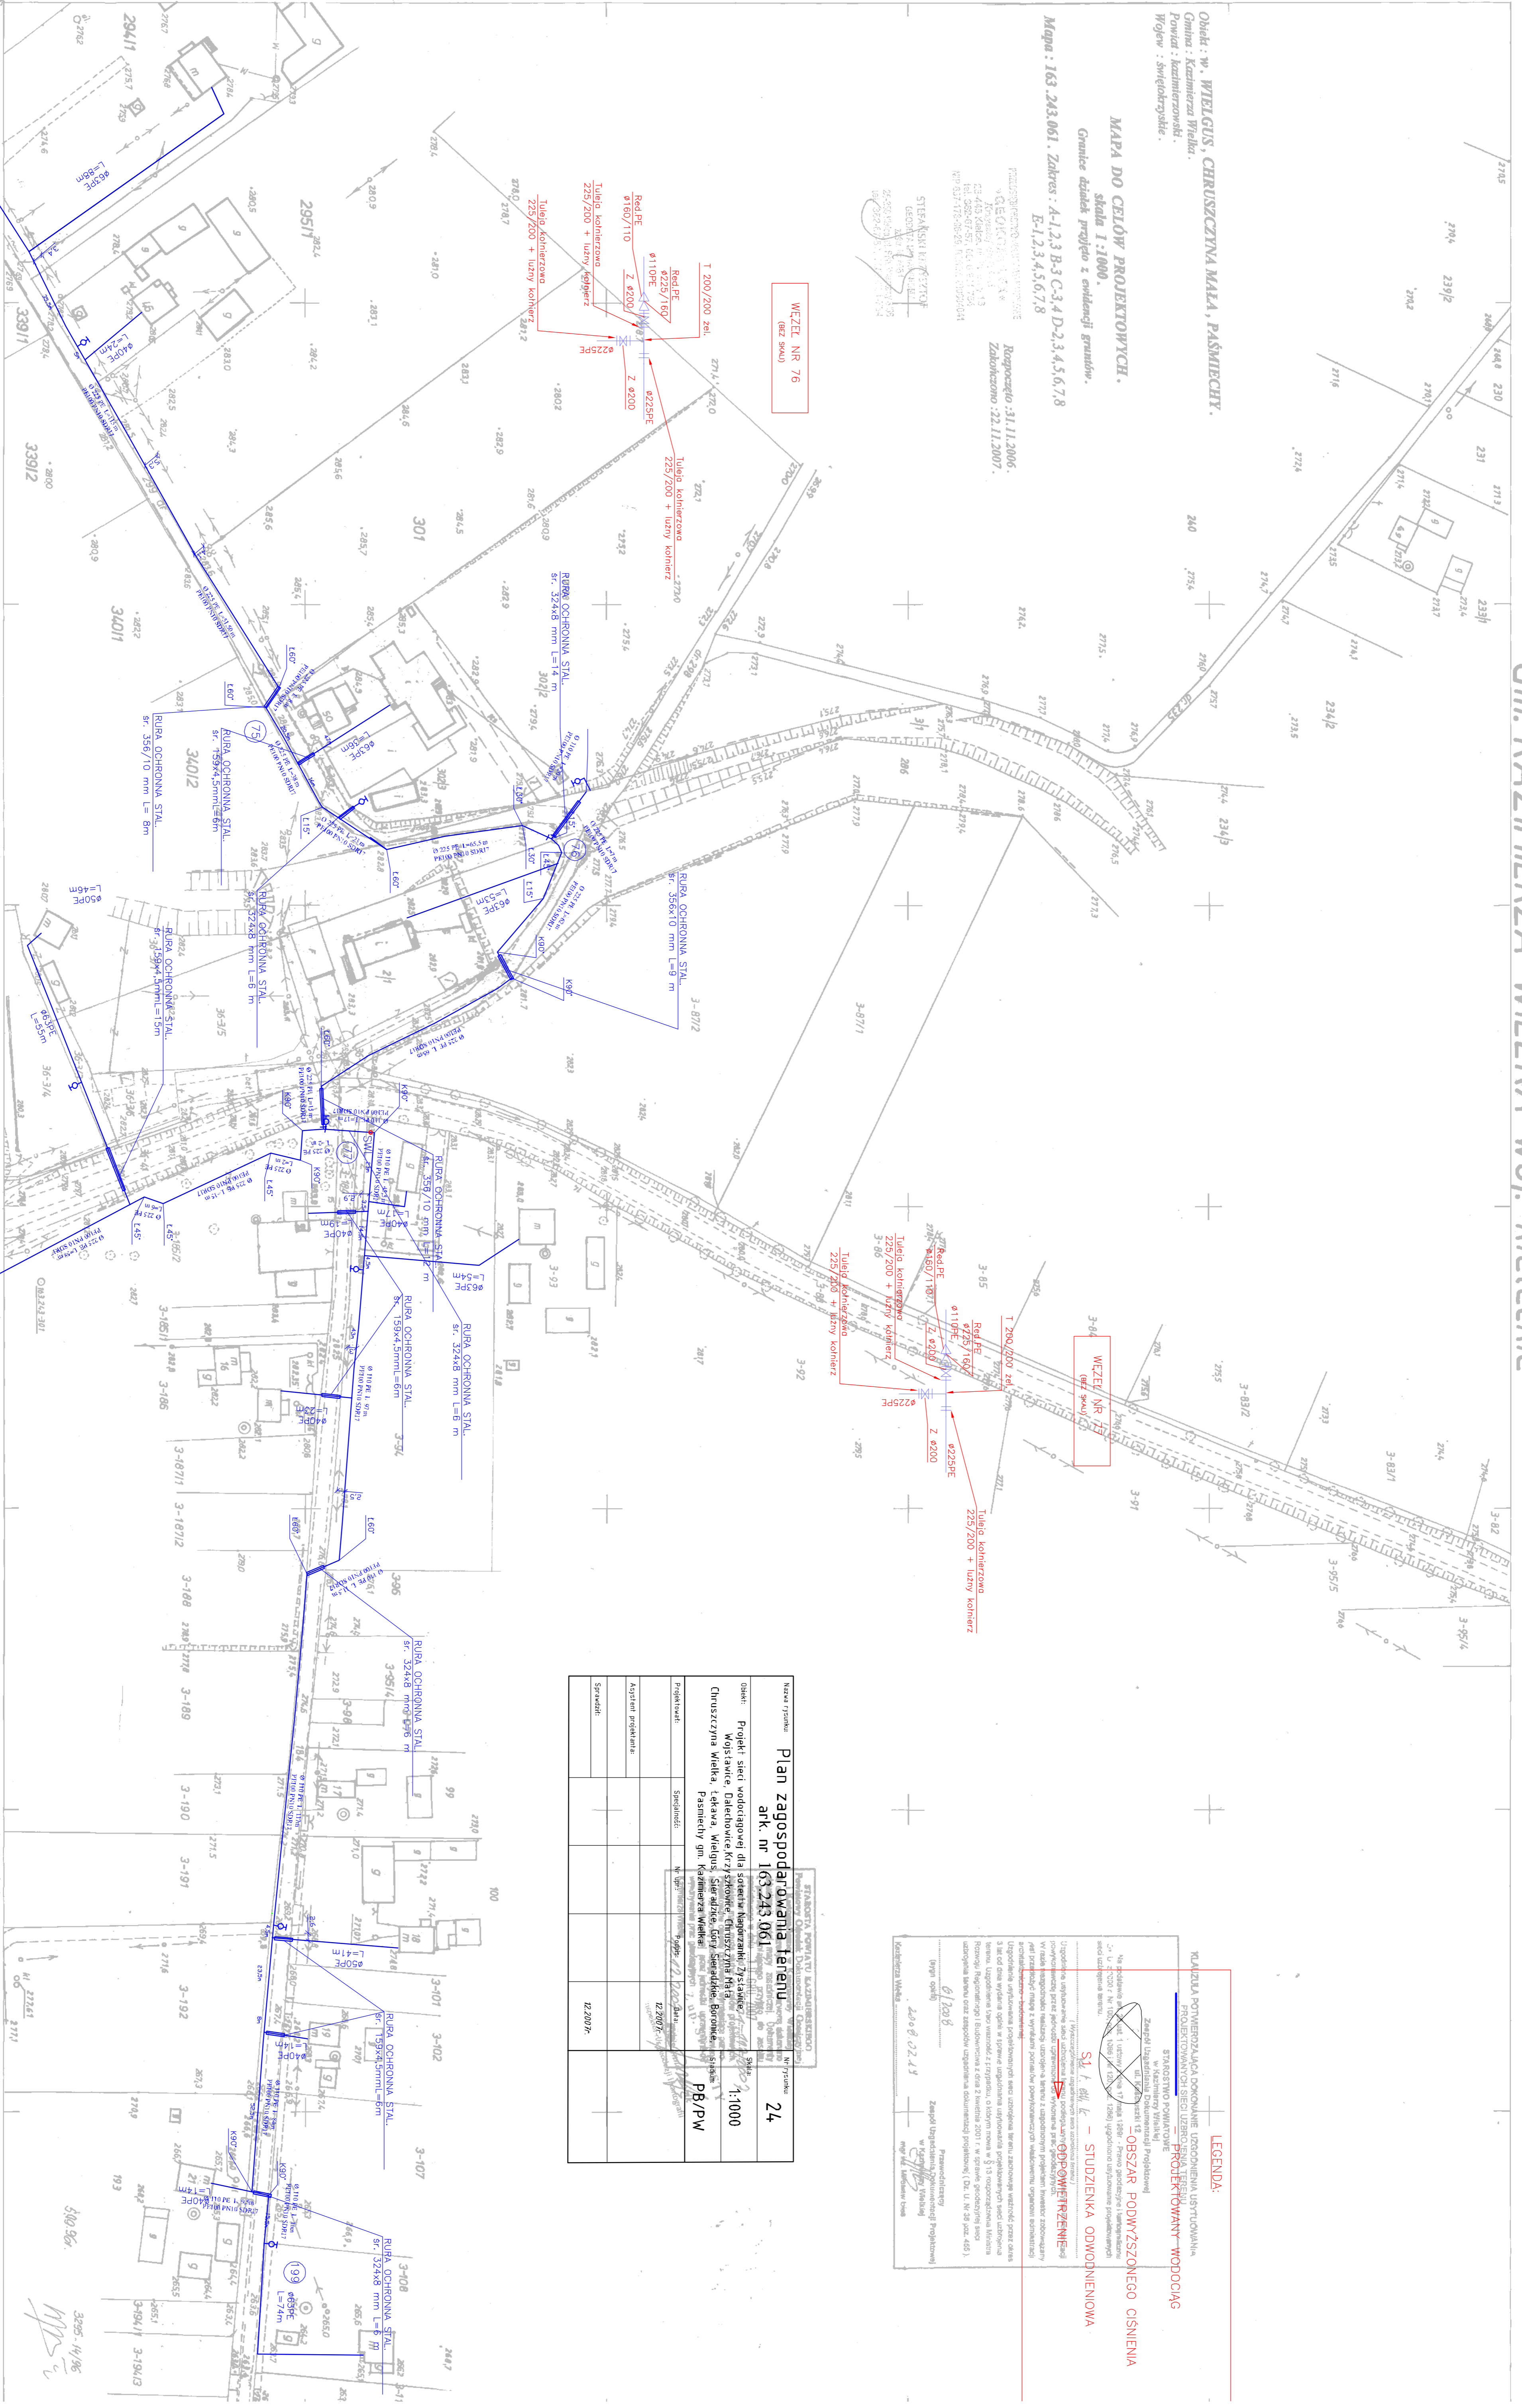

163.243.061
1:1000

Mapa sytuacyjno-wysokościowa
Zatopiona w roku 1996 przez
Biuro Usług Geodezyjnych
Mgr inż. Anna Drobik
28564 Mił. Bud. Gm. 258
Nr. Ks. 005. 2156

163.243.063
1:1000

gm. Kazimierza Wielka
wielki Wielki
2 PASIĘCZY
3 CZERUSZCZYNA MAŁA

Nazwa projektu: Plan zagospodarowania terenu		Skala: 1:1000	
Dział: Województwo Świętokrzyskie, Powiat kielecki, Gmina Kazimierza Wielka, Osada Paśmiechy, ul. Wielki Wielki		Projektant: PB/PW	
Projektant: STANOWY POWIATU KAZIMIERZANSKO		Seriowość: 12.2007r.	
Asystent projektanta		Seriowość: 12.2007r.	
Seriowość:		Seriowość: 12.2007r.	

LEGENDA:

KAZIMIERZA WIELKA, OSADA WIELKI WIELKI, CZERUSZCZYNA MAŁA, PAŚMIECHY
PROJEKTOWANIE SIETEK WODOCIEGÓW
PROJEKTOWANIE WODOCIĄGÓW

STANOWY POWIATU KAZIMIERZANSKO
W Kazimierzy Wielkiej

OBŚZAR PODWYŻSZONEGO CIŚNIENIA

SL 1.011.1c - STUDIUM KAWADNIOWA

Uzasadnienie wyliczenia i doboru średnic i głębokości przyłącza do studziennicy, wykonanie projektu i wykonanie robót budowlanych. Projektant: **STANOWY POWIATU KAZIMIERZANSKO**. Skala: **1:1000**. Data: **12.2007r.**

Projektant: **STANOWY POWIATU KAZIMIERZANSKO**. Skala: **1:1000**. Data: **12.2007r.**

Projektant: **STANOWY POWIATU KAZIMIERZANSKO**. Skala: **1:1000**. Data: **12.2007r.**