


**PROJEKT ZAGOSPODAROWANIA TERENU**  
skala 1 : 2000

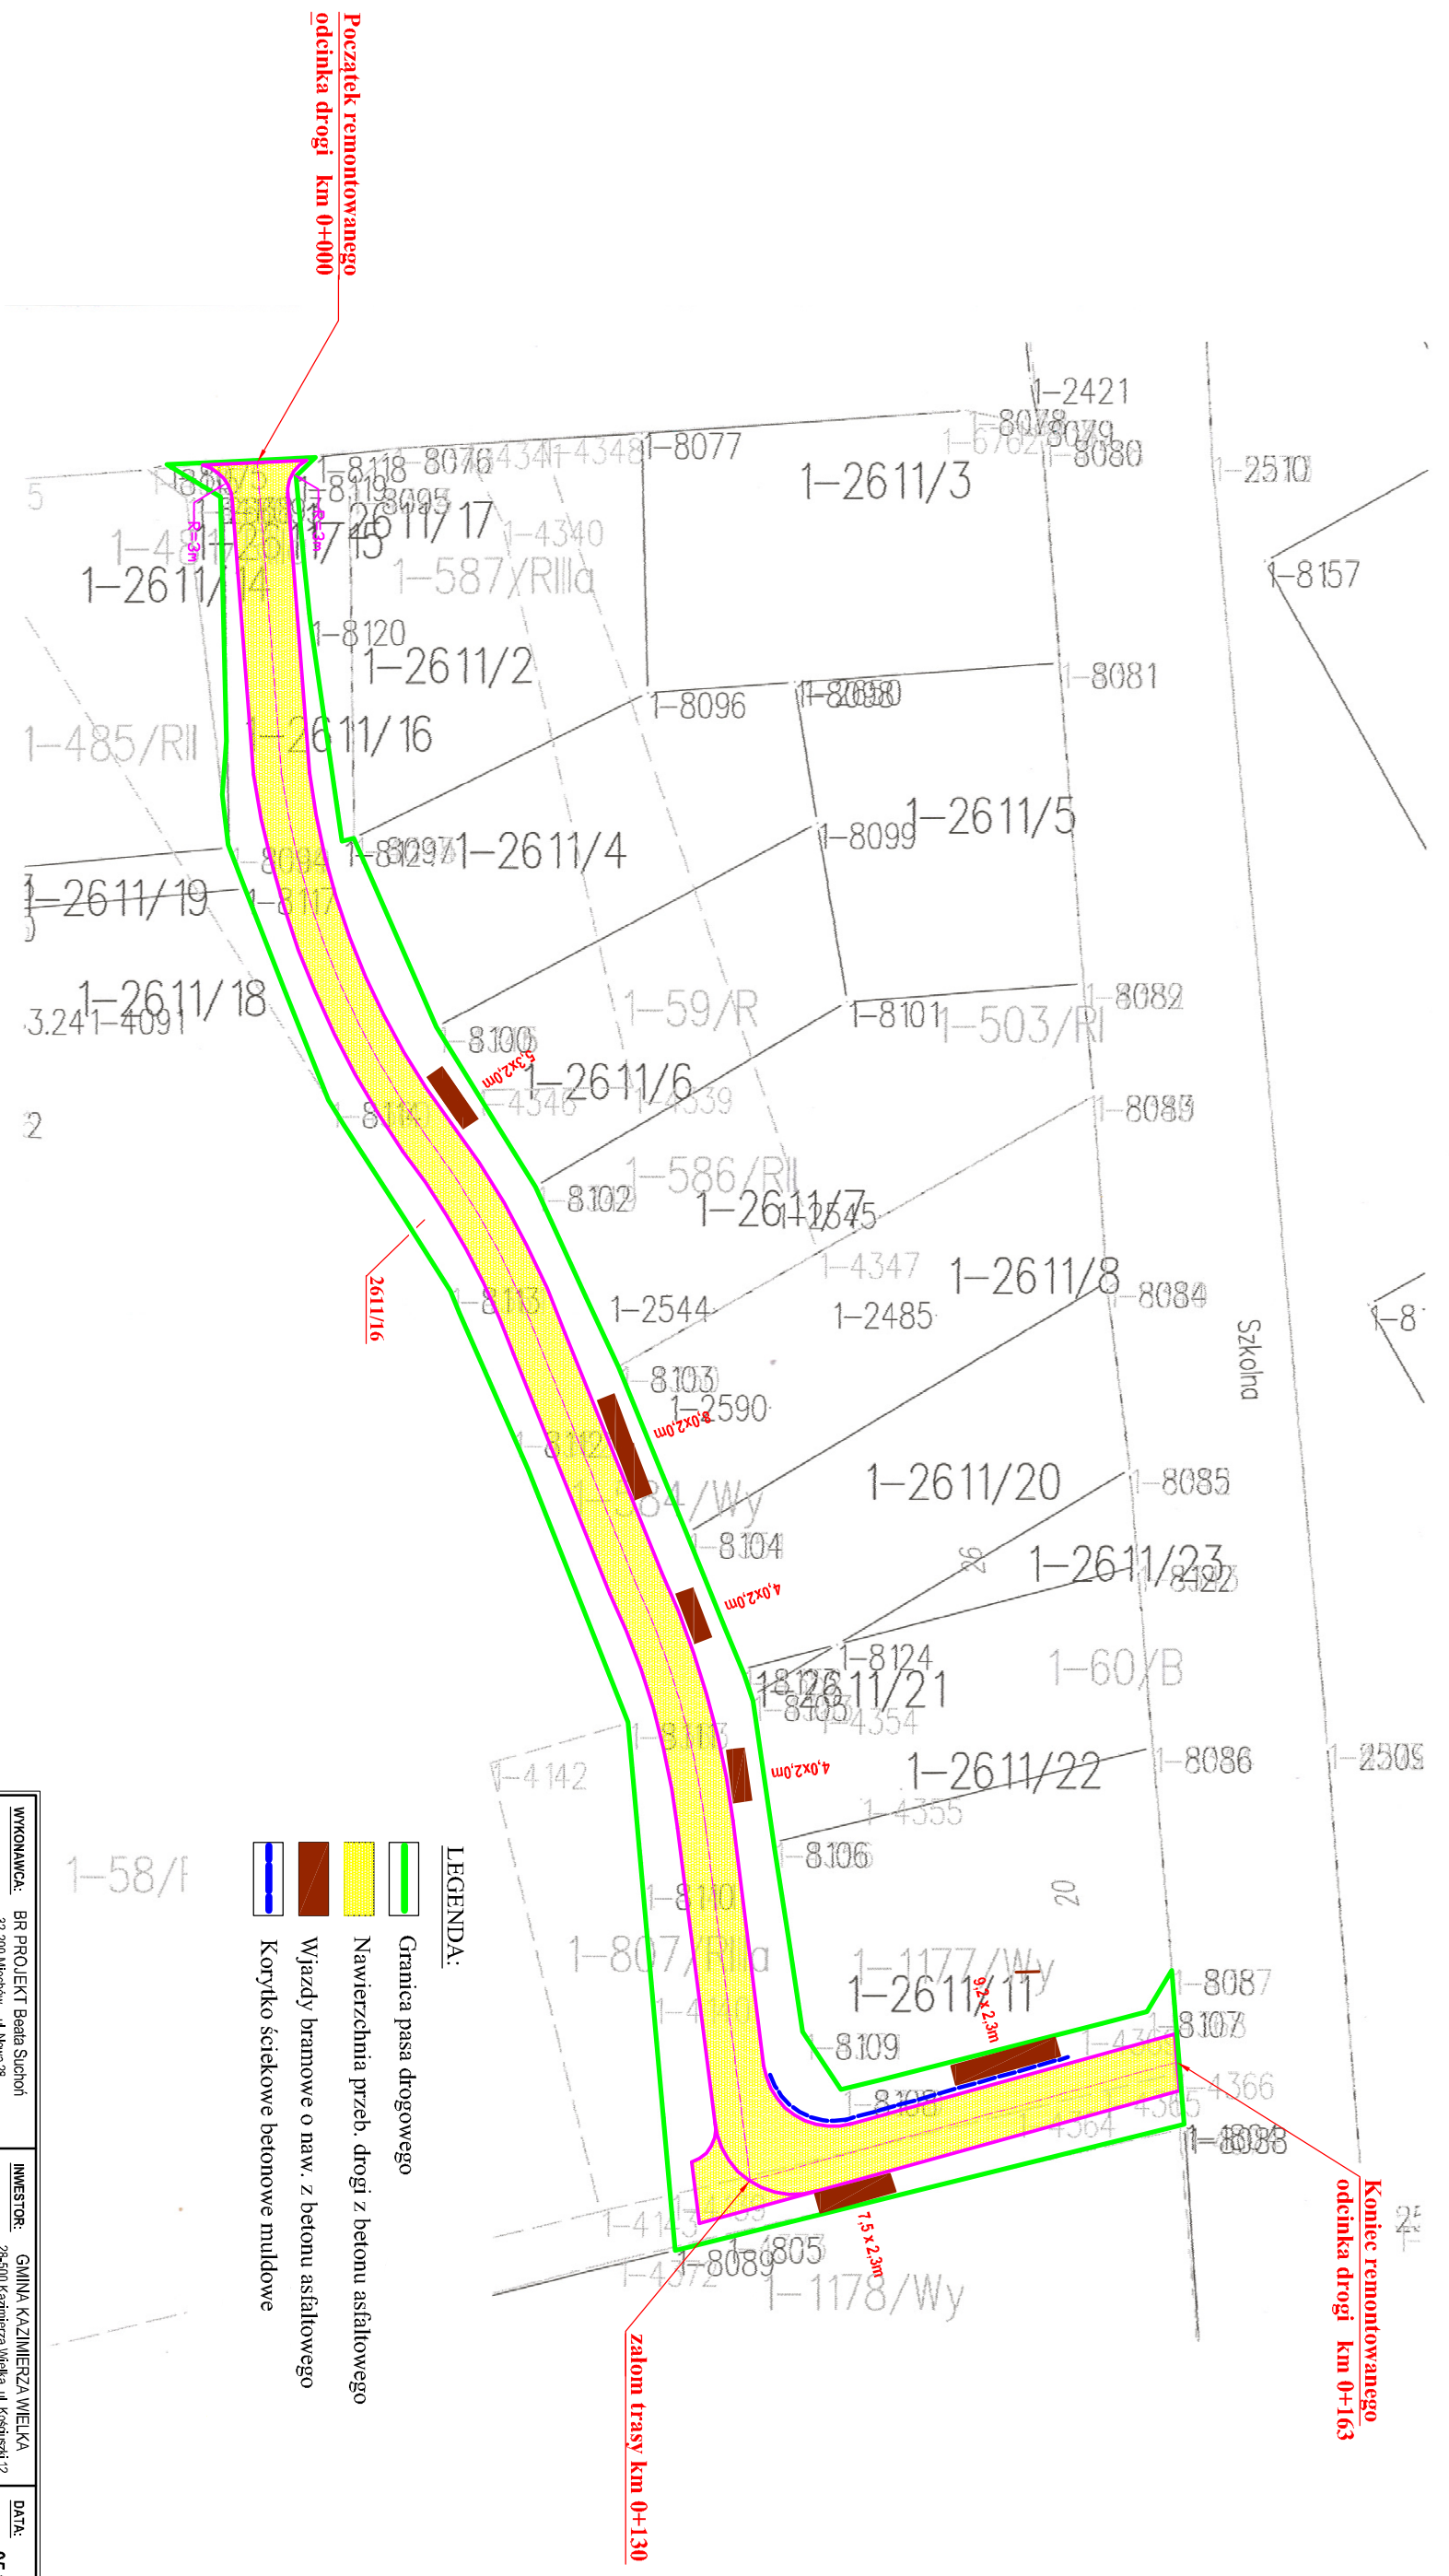

- LEGENDA:**
- Granica pasa drogowego
  - Nawierzchnia przeb. drogi z betonu asfaltowego
  - Wjazdy bramowe o naw. z betonu asfaltowego
  - Korytka ściekowe betonowe muldowe

<b>WYKONAWCA:</b> BR PROJEKT Beata Suchoń 32-200 Miechów, ul. Nowa 28 NIP: 6591026788; beata79@gmail.com		<b>INWESTOR:</b> GMINA KAZIMIERZA WIELKA 26-500 Kazimierza Wielka, ul. Kasztanowa 12 NIP: 6600013249; REGON: 14062552		<b>DATA:</b> 05.2021
<b>NAZWA OPRACOWANIA:</b> Remont drogi wewnętrznej w miejscowości Kazimierza Wielka (dz. nr ewid. 2611/16) od km 0+000 do km 0+163, dt. 163mb.				
<b>Gmina:</b> KAZIMIERZA WIELKA	<b>Powiat:</b> KAZIMIERSKI	<b>Województwo:</b> ŚWIĘTOKRZYSKIE		
<b>Część projektu:</b>	<b>PROJEKT BUDOWLANY</b>		<b>Skala:</b> 1 : 2000	
<b>Funkcja:</b>	<b>Imię i Nazwisko:</b> Branża: DROGOWA	<b>Uprawnienia:</b> Podpis:		
<b>Projektant:</b>	mgr inż. Roman Suchoń KL 520/94			
<b>Opracowała:</b>	mgr inż. Beata Suchoń			
<b>Nazwa rysunku:</b>	<b>PROJEKT ZAGOSPODAROWANIA TERENU</b>			<b>Nr rys.:</b> 2