
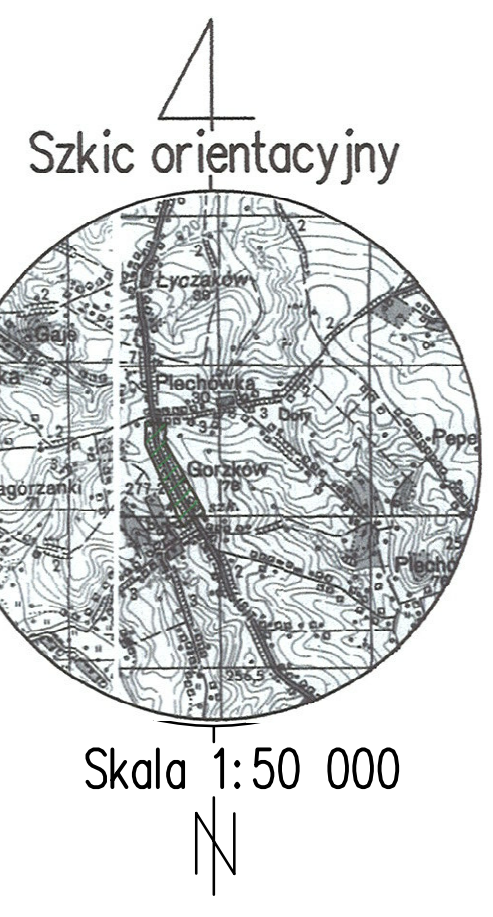


Dokumentacja nr: GGN.6630.4.2018
 były przedmiotem narady koordynacyjnej przeprowadzonej w siedzibie Wydziału GKGiN SP w Kazimierzy Wielkiej przy ul. Kościuszki 12. w dniu: 9.05.2018
 w formie: zebrania zainteresowanych podmiotów
 za pomocą...
 Kazimierza Wielka dnia 2018.05.08
STAROSTA KAZIMIERSKI
 Przewodniczący Rady Koordynacyjnej
 mgr inż. Mirosław Ojśca

Mapa do celów projektowych

Obręb: PLECHÓWKA
 Id obrębu: 260303_5.0030
Jedn. ewid.: KAZIMIERZA WIELKA
 Id jedn. ewid.: 260303_5.
 powiat kazimierski
 woj. świętokrzyskie

7.129.16.23.2
 Skala 1:1000

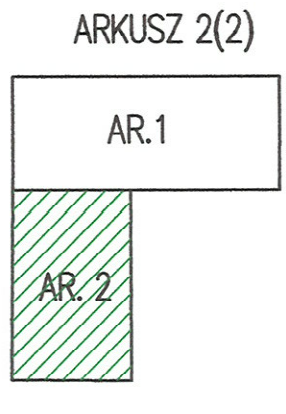

STAROSTA KAZIMIERSKI
 Dokumentacja nr: GGN.6630.4.2018
 były przedmiotem narady koordynacyjnej przeprowadzonej w siedzibie Wydziału GKGiN SP w Kazimierzy Wielkiej przy ul. Kościuszki 12. w dniu: 9.05.2018
 w formie: zebrania zainteresowanych podmiotów
 za pomocą...
 Kazimierza Wielka dnia 2018.05.08
STAROSTA KAZIMIERSKI
 Przewodniczący Rady Koordynacyjnej
 mgr inż. Mirosław Ojśca

Dokumentacja nr: GGN.6630.4.2018
 były przedmiotem narady koordynacyjnej przeprowadzonej w siedzibie Wydziału GKGiN SP w Kazimierzy Wielkiej przy ul. Kościuszki 12. w dniu: 9.05.2018
 w formie: zebrania zainteresowanych podmiotów
 za pomocą...
 Kazimierza Wielka dnia 2018.05.08
STAROSTA KAZIMIERSKI
 Przewodniczący Rady Koordynacyjnej
 mgr inż. Mirosław Ojśca

Zarząd Powiatu w Kazimierzy Wielkiej

DEC 27/17
 PZO-I-434/109/2017
 2 Dnia 13.11.2017 r.

Z up. Zarządu Powiatu
 Edward Krupa
 Dyrektor Powiatowego Zarządu Dróg w Kazimierzy Wielkiej

Granice nieruchomości przyjęto wg danych ewidencji gruntów i budynków (błąd do 3,0 m). Układ współrzędnych prostokątnych płaskich "2000", a wysokości - "Kronsztad 86". Mapa niniejsza została wykonana bez badania obciążeń służebnościami gruntowymi ujawnionymi w księgach wieczystych. Nie wyklucza się istnienia w terenie urządzeń podziemnych, które nie były przedmiotem inwentaryzacji geodezyjnej. Mapę wykonał mgr inż. Tadeusz Pęski (poz. nr: 7987) i mgr inż. Agnieszka Pęska-Siwik w dn. 20-07-2017 r.

GeoPerfect
 Agnieszka Pęska-Siwik
 28-500 Kazimierza Wielka, Donosy 134
 tel. 600-430-255, 606-632-666
 mgr inż. Agnieszka Pęska-Siwik

Nr ewidencyjny zgłoszenia G.6642.317.2017

PLAN ZAGOSPODAROWANIA TERENU					2	
Projekt: PROJEKT POŁĄCZENIA WODOCIĄGÓW "NIDA 2000" W MIEJSCOWOŚCI GORZKÓW Z WODOCIĄGIEM "PLUŻKI" W MIEJSCOWOŚCIACH ODONÓW I WOJCIECHÓW WRAZ Z HYDROFORNIĄ CENTRALNĄ DLA MIEJSCOWOŚCI PLECHÓWKA					Skala: 1:1000	
mgr inż. D. ŚLIZ	INSTAL.-INŻ.	KL - 178/90	Podany:	05.2018r	Stadium: PB	
mgr inż. P. JAGIEŁO	INSTAL.-INŻ.	SWK/0067/POOS/11	Podany:	05.2018r	PROENCO ul. Warszawska 30/10 28-312 Kielce	