


PROJEKT ZAGOSPODAROWANIA TERENU skala 1: 5000

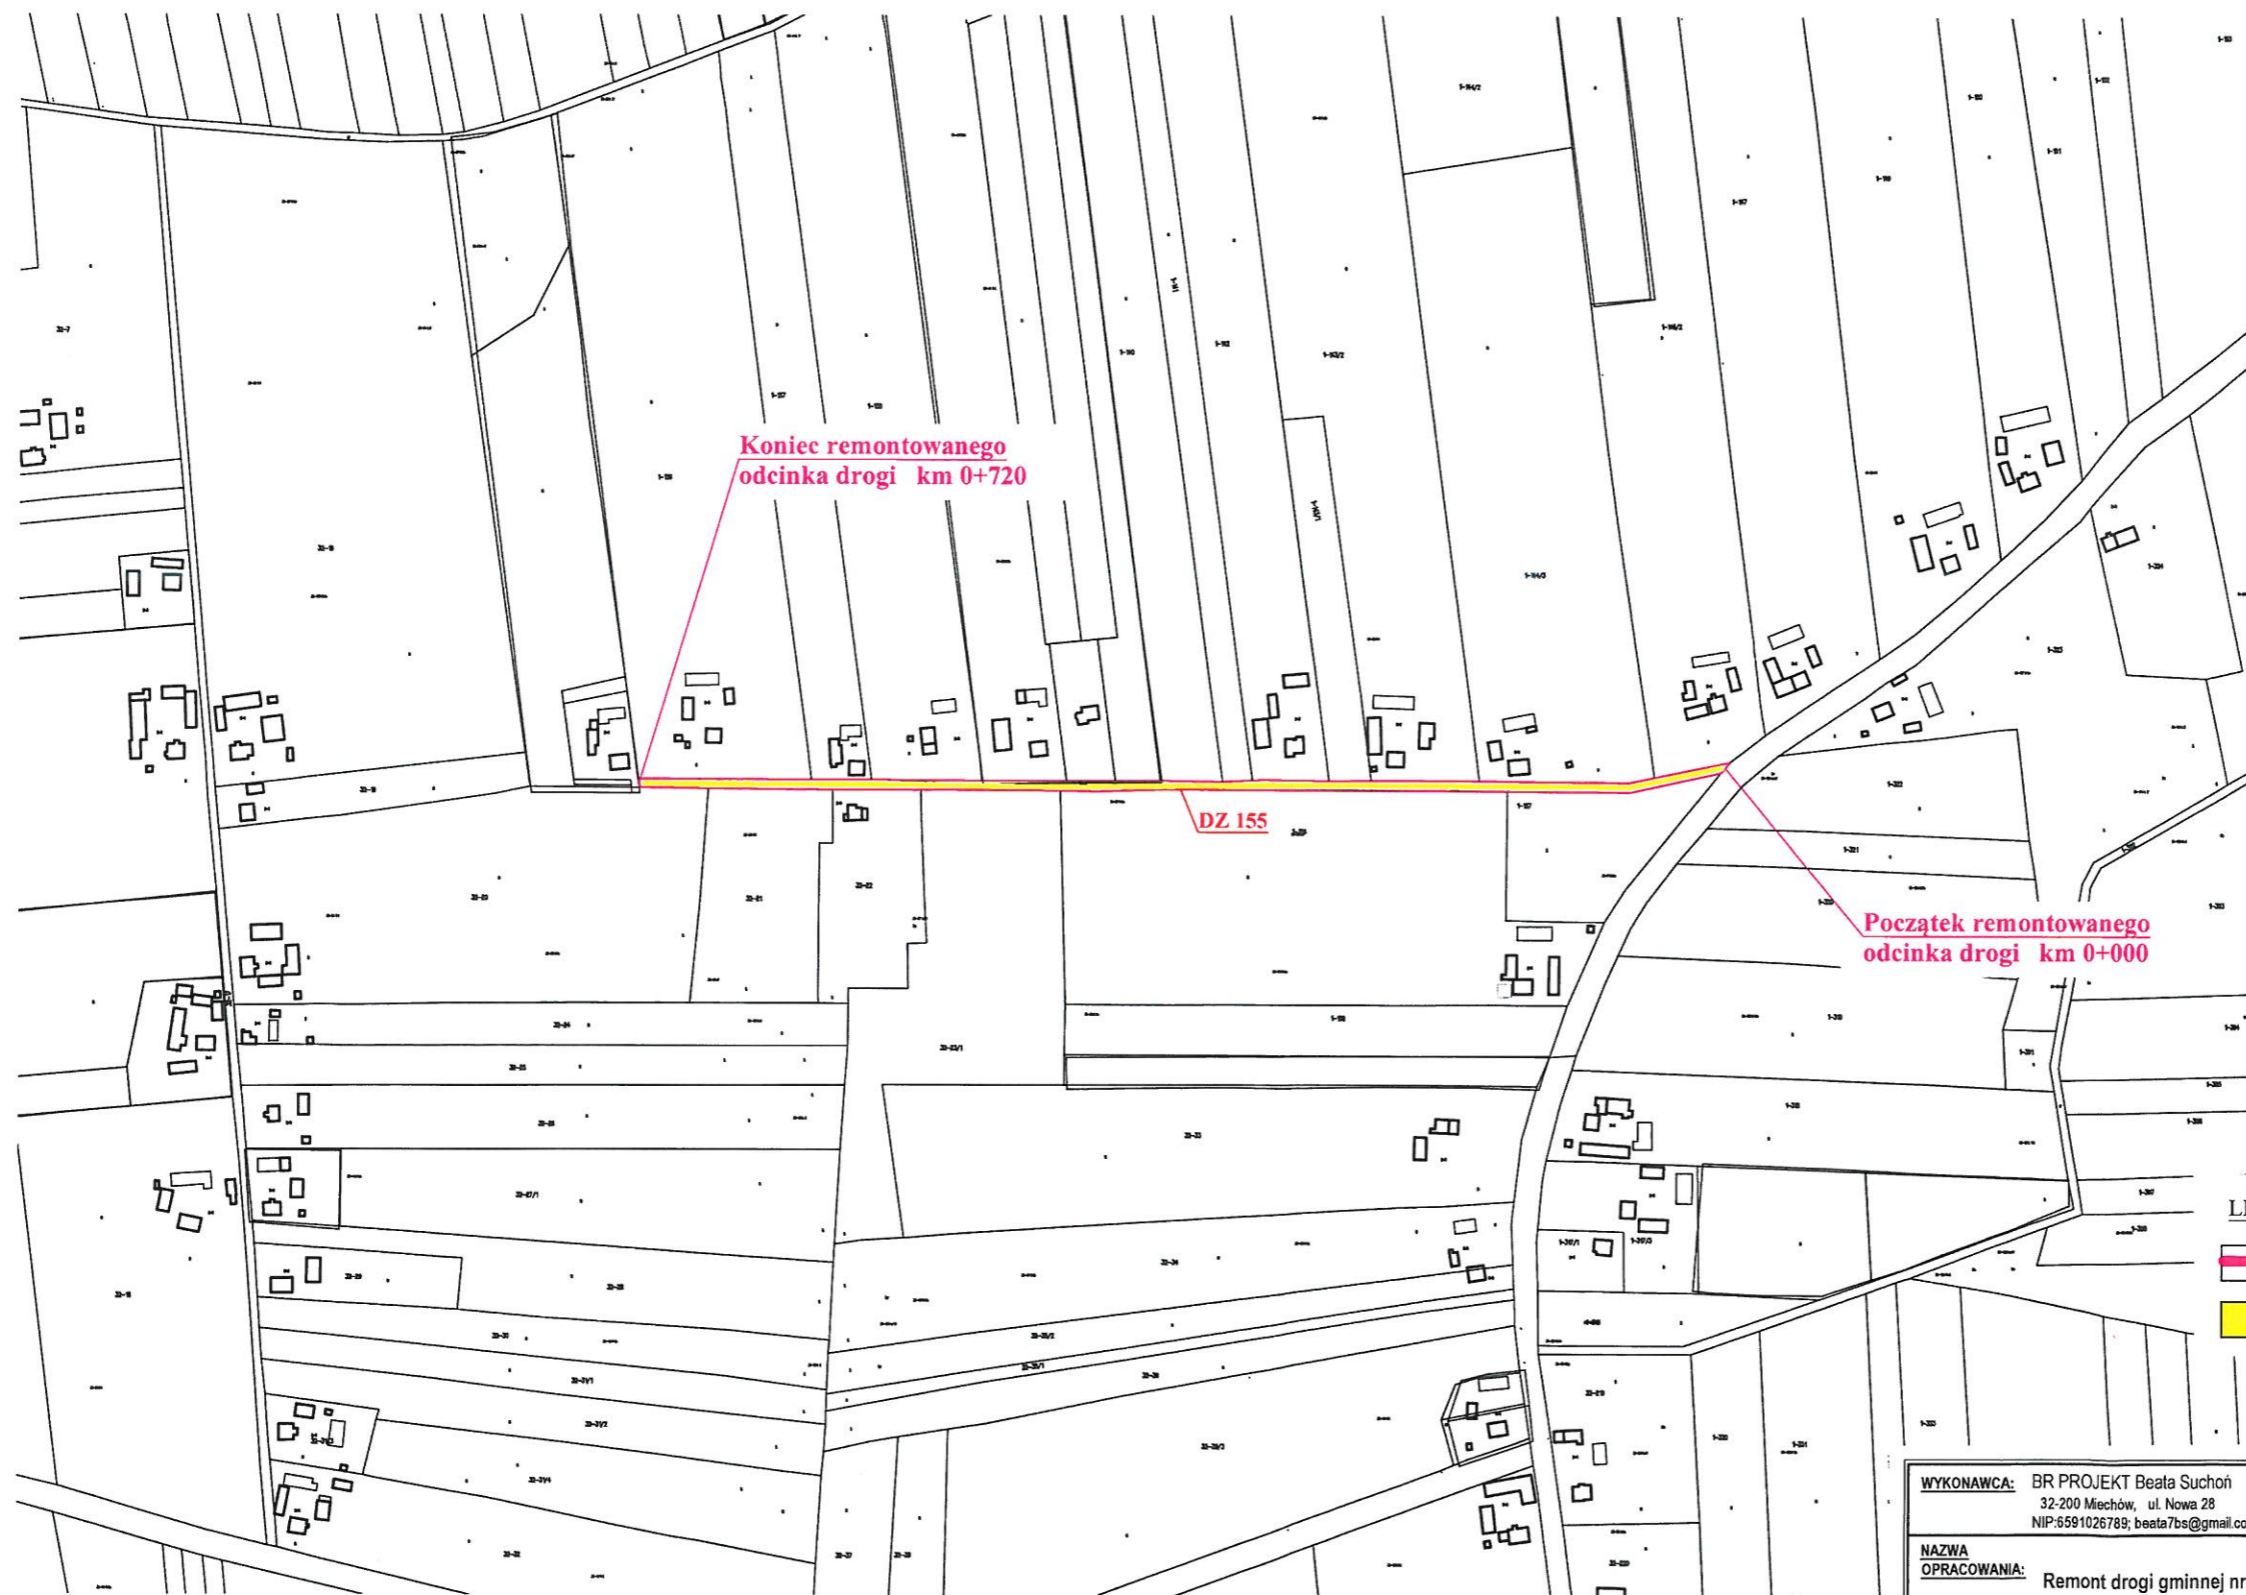

- LEGENDA:**
- Granica pasa drogowego
 - Naw. remontowanej drogi z bet. asfaltowego

WYKONAWCA: BR PROJEKT Beata Suchoń 32-200 Miechów, ul. Nowa 28 NIP: 6591026789; beata7bs@gmail.com	INWESTOR: GMINA KAZIMIERZA WIELKA 28-500 Kazimierza Wielka, ul. Kościuszki 12 NIP: 6050013249; REGON: 000525352	DATA: 09.2021
NAZWA OPRACOWANIA: Remont drogi gminnej nr 329109T w msc. Boronice, od km 0+000 do km 0+720, dł. 720 mb.		
Gmina: KAZIMIERZA WIELKA		Powiat: KAZIMIERSKI
Województwo: ŚWIĘTOKRZYSKIE		
Część projektu:	PROJEKT BUDOWLANO-WYKONAWCZY	Skala: 1: 5000
Funkcja:	Imię i Nazwisko: Branża: DROGOWA	Uprawnienia: Podpis:
Projektant:	mgr inż. Roman Suchoń	KL 520/94
Opracowała:	mgr inż. Beata Suchoń	
Nazwa rysunku:	PROJEKT ZAGOSPODAROWANIA TERENU	Nr rys: 2