


ZAŁĄCZNIK NR 1 (1a) DO UCHWAŁY NR XLIII/292/1008  
RADY MIEJSKIEJ W KAZIMIERZY WIELKIEJ  
z dnia 25. września ..... 2009 r.

PRZEWODNICĄCY  
RADY MIEJSKIEJ

Krzysztof Magnes


miasto KAZIMIERZA WIELKA

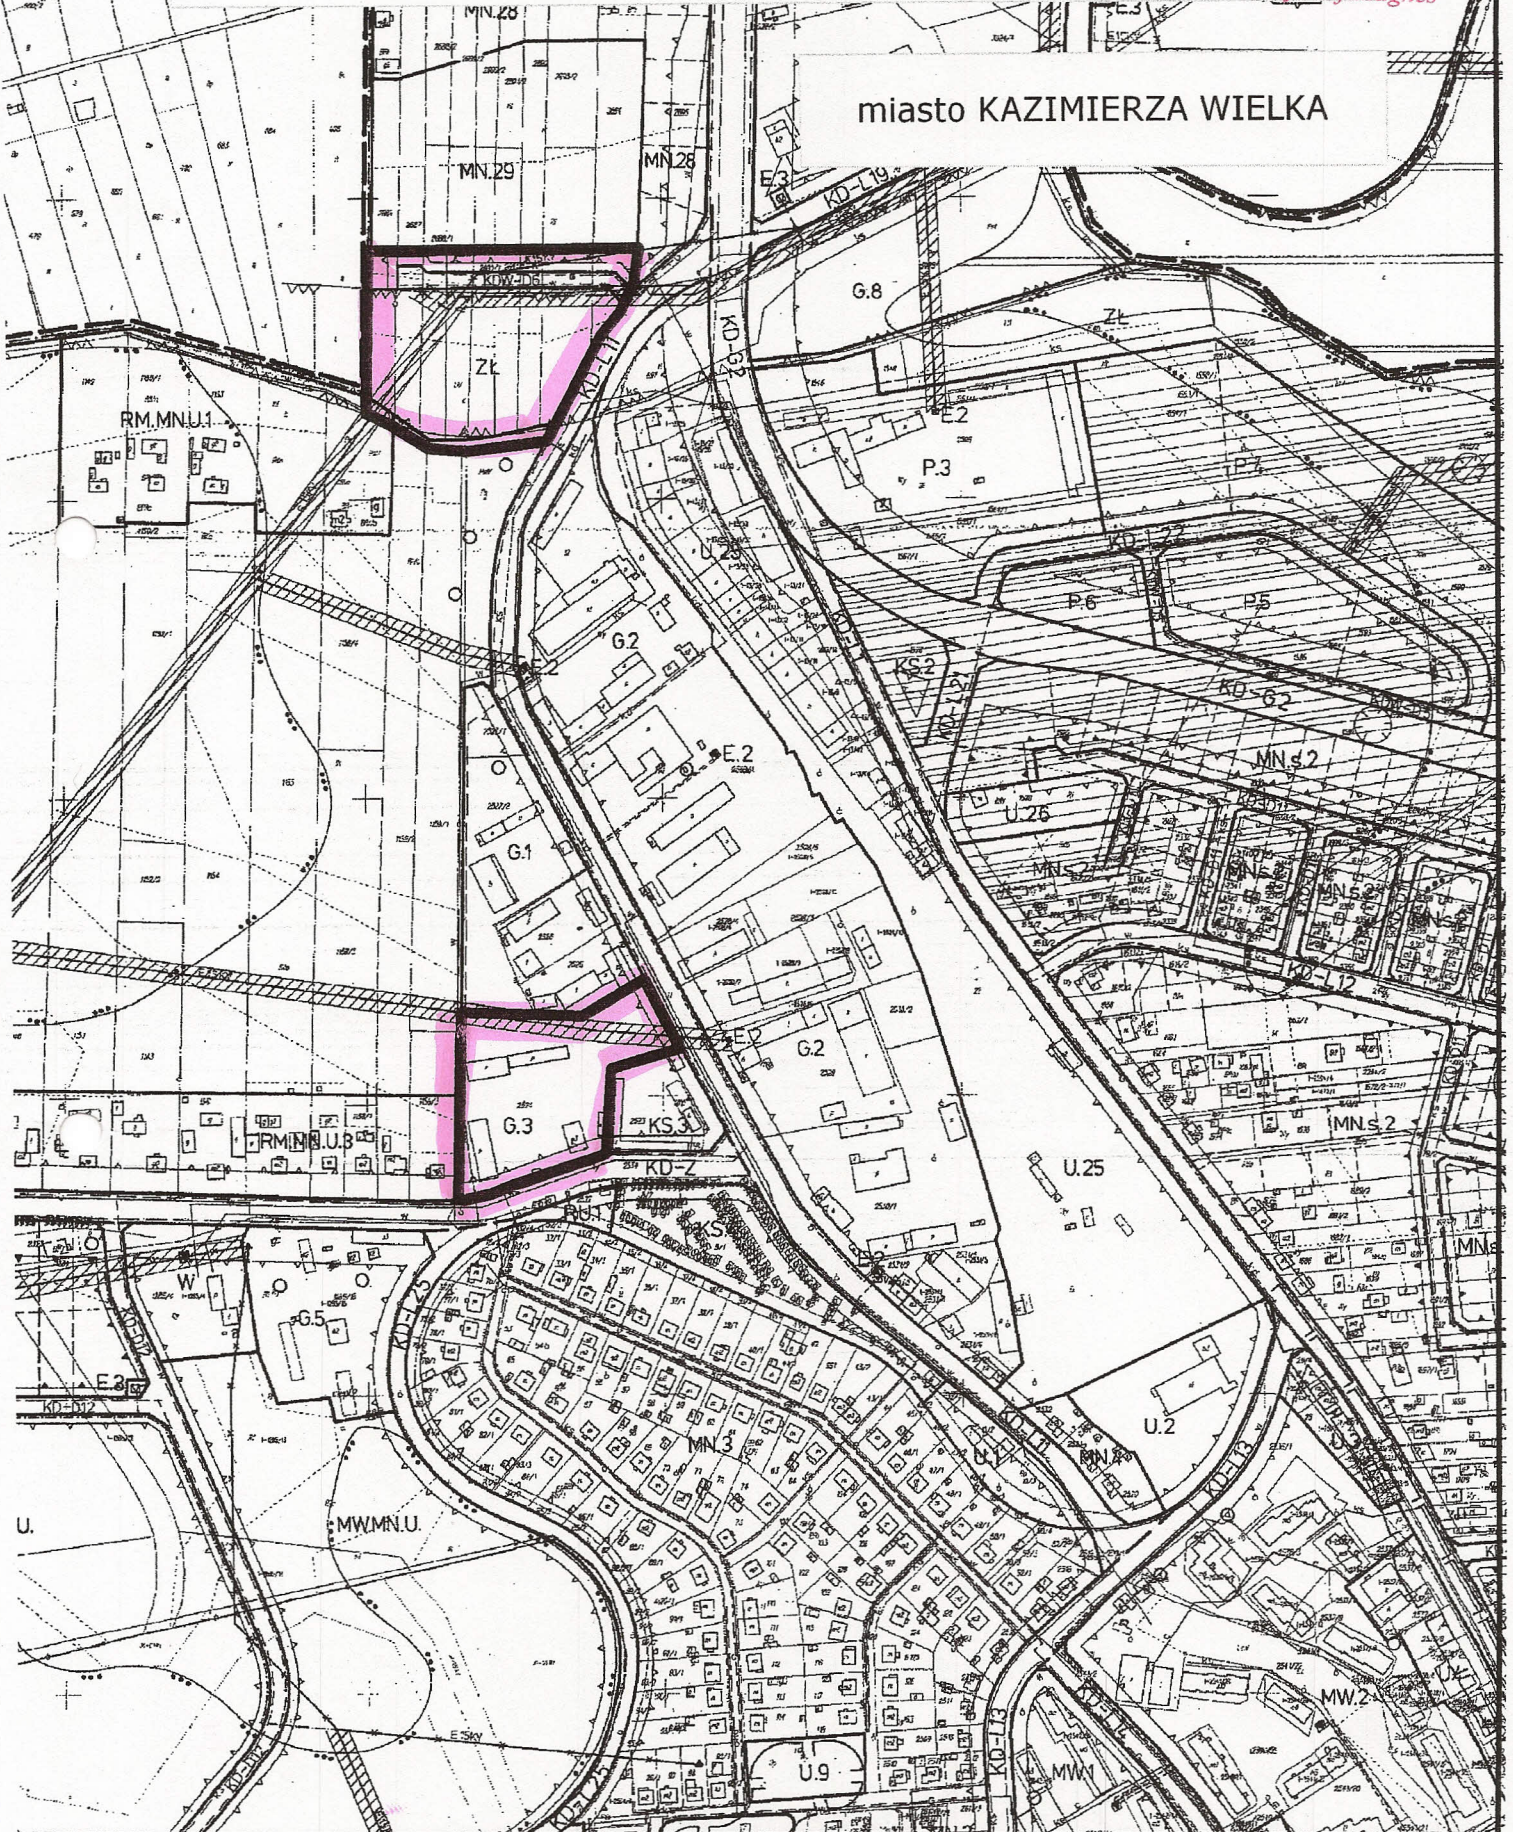

ZAŁĄCZNIK NR 1 (1b) DO UCHWAŁY NR *XV/III/252/2009*  
RADY MIEJSKIEJ W KAZIMIERZY WIELKIEJ  
z dnia *25. września* ..... 2009 r.

*Krzyżostof*  
PRZEWODNICZĄCY  
RADY MIEJSKIEJ

miasto KAZIMIERZA WIELKA

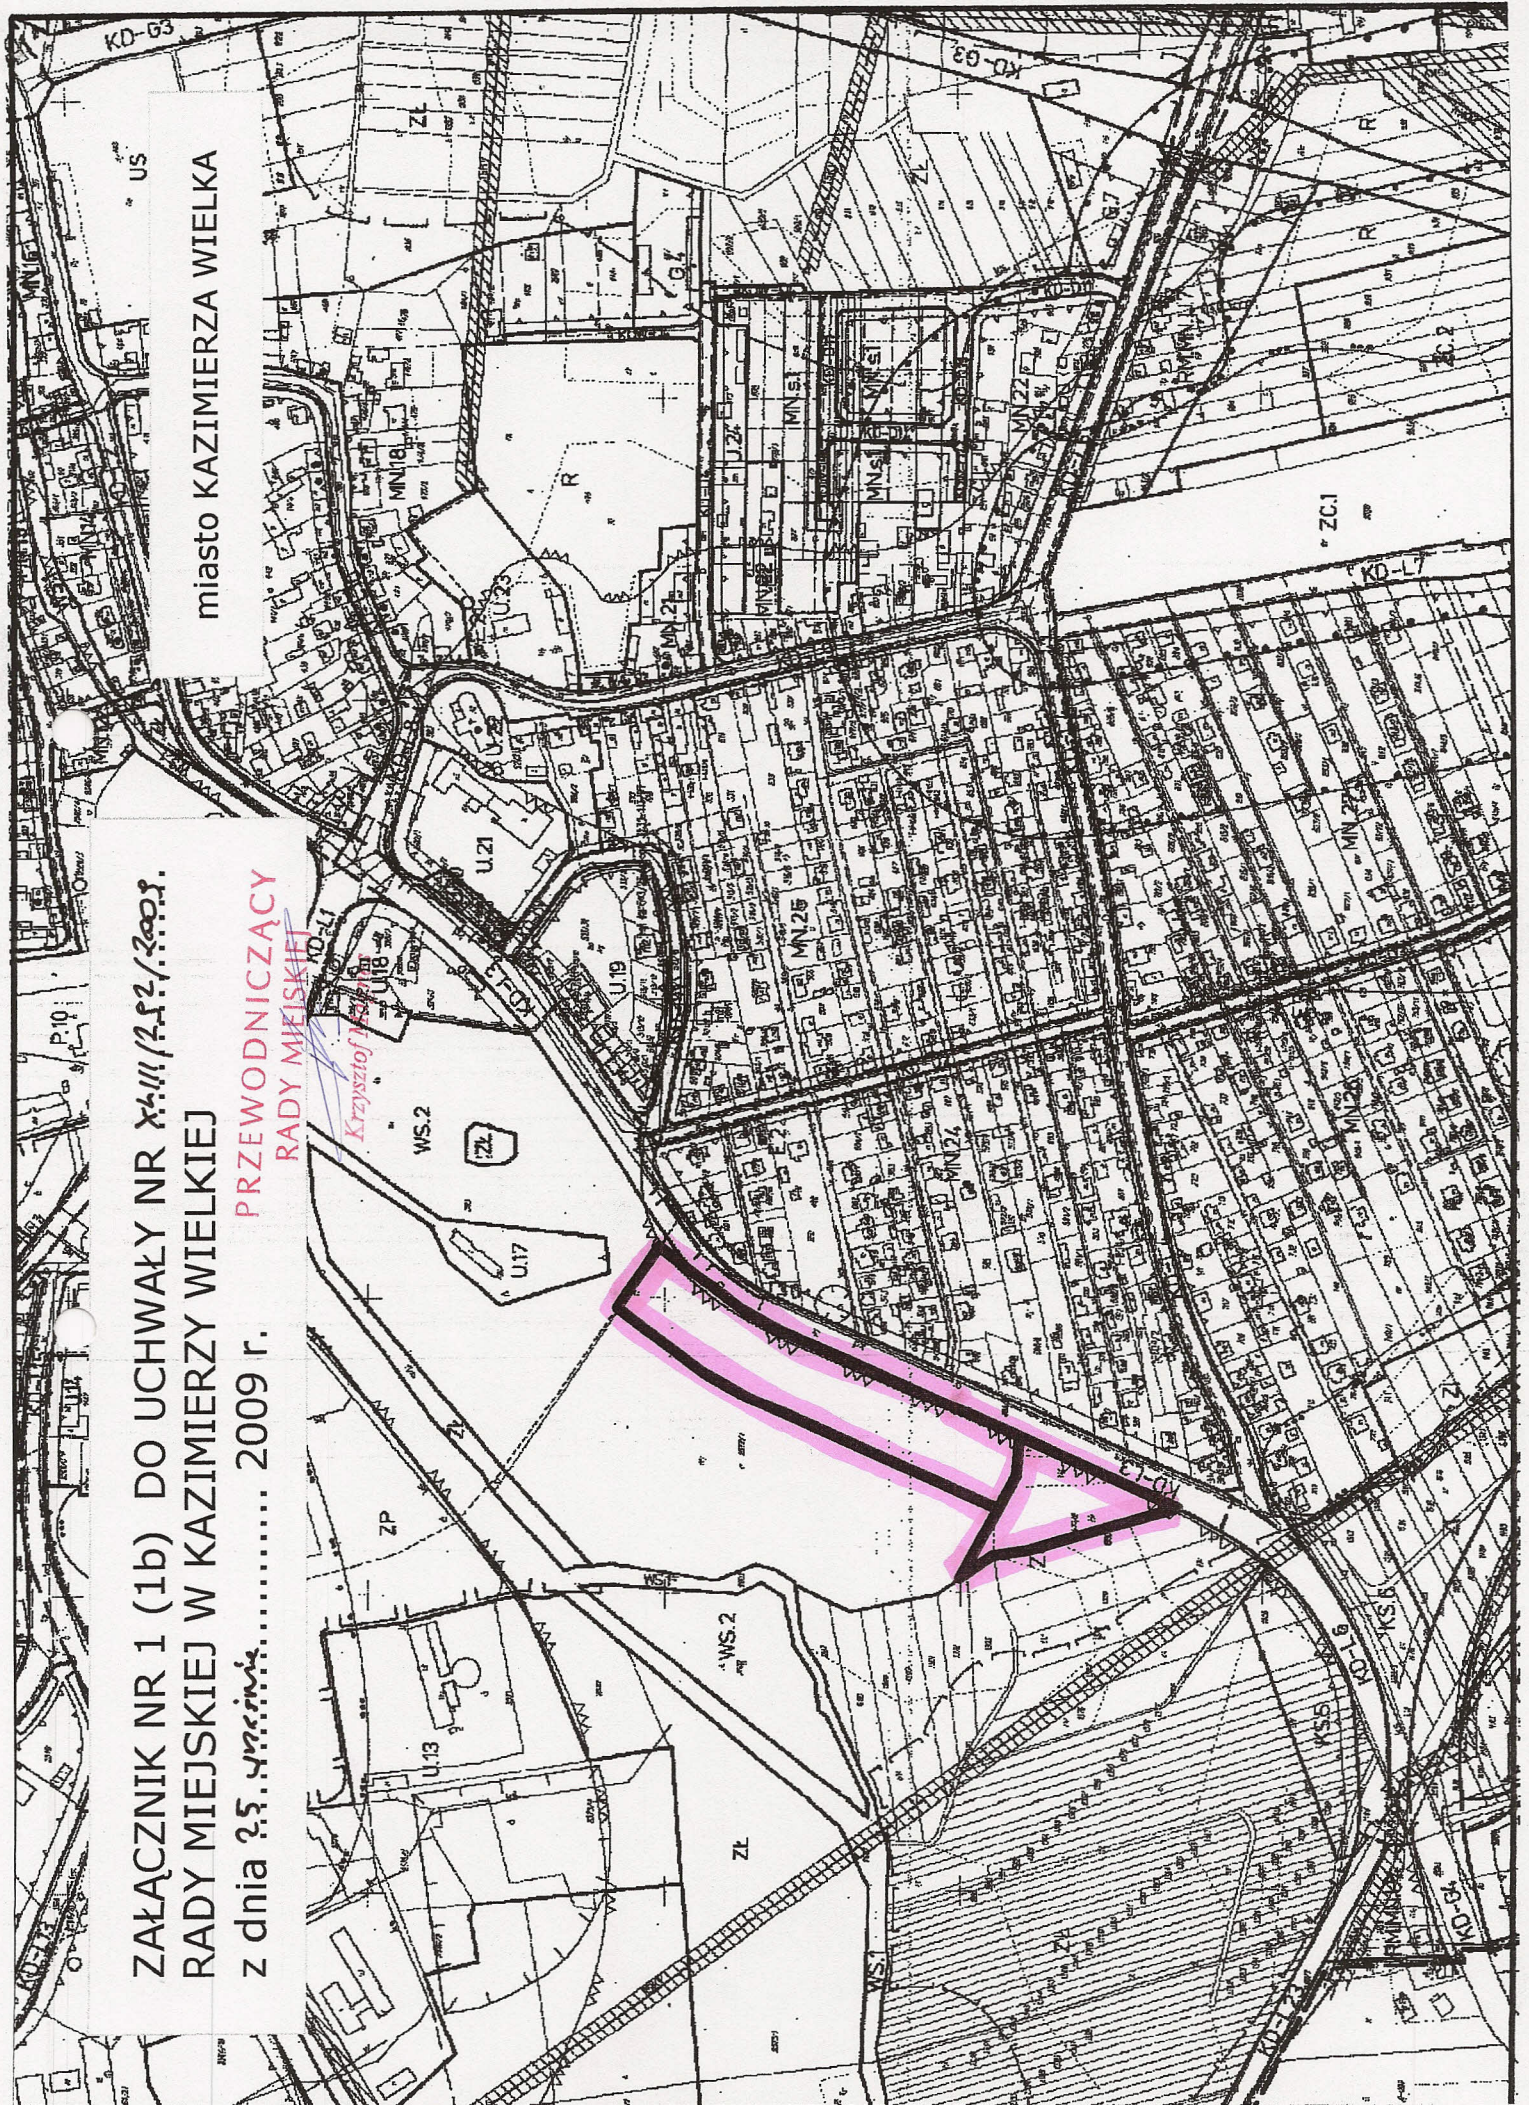

ZAŁĄCZNIK NR 2 DO UCHWAŁY NR XLIII/252/2009  
RADY MIEJSKIEJ W KAZIMIERZY WIELKIEJ  
z dnia 25 września ..... 2009 r.

PRZEWODNICZĄCY  
RADY MIEJSKIEJ

Krzysztof Magnes

sołectwo DONOSY

ORIENTACJA  
SKALA 1:50 000

OPINOWANIE I UZGADNIANIE

Komenda Urzędniczo - Archiwalna  
w Kazimierzy Wielkiej  
ul. Kościelna 12, 28-500 Kazimierz Wielki  
11.02.2009 r.  
Opracowanie: Zdzisław Malinowski, I Ciepota, M. Wasił  
w. Kłosek, Rajonowy Ośrodek w Budzie - Zdzisław  
ul. Karpowicza 2, 28-100 Budza 24-09  
09.03.2009 r.

Komenda Powiatowej Podstowej Biuro Podst.

ZAŁĄCZNIK NR 3 DO UCHWAŁY NR XLIII/252/2005  
 RADY MIEJSKIEJ W KAZIMIERZY WIELKIEJ  
 z dnia 25 września ..... 2009 r.

PRZEWODNICZĄCY  
 RADY MIEJSKIEJ

Krzysztof Magnes

sołectwo ODONÓW

Województwo Świętokrzyskie w Miasta  
 Wyższej Komisji Regionalnej  
 Al. XX Września Kl. 3, 25 - 5 116  
 25-025, 2005 r.

Województwo Świętokrzyskie w Miasta  
 Wyższej Komisji Regionalnej  
 Al. XX Września Kl. 3, 25 - 5 116  
 25-025, 2005 r.

Zarząd Powiatu Kazimierski Władysław  
 ul. Kościelna 12, 28 - 500 Kazimierz  
 19-02, 2009 r.

Stowarzyszenie Włoszyski Klub  
 ul. Żurkowska 8, 25 - 00943000  
 05-04, 2005 r. i 25-04, 2005 r.

Stowarzyszenie "Złoty Kłos" w  
 ul. Józefa Piłsudskiego 22, 31 - 1  
 21-02, 2005 r.

Stowarzyszenie "Złoty Kłos" w  
 ul. Józefa Piłsudskiego 22, 31 - 1  
 21-02, 2005 r.

Województwo Świętokrzyskie w Miasta  
 Wyższej Komisji Regionalnej  
 Al. XX Września Kl. 3, 25 - 5 116  
 25-025, 2005 r.

Stowarzyszenie "Złoty Kłos" w  
 ul. Józefa Piłsudskiego 22, 31 - 1  
 21-02, 2005 r.

Stowarzyszenie "Złoty Kłos" w  
 ul. Józefa Piłsudskiego 22, 31 - 1  
 21-02, 2005 r.

Województwo Świętokrzyskie	
Miasto Kazimierz Wielki	
SOŁECTWA	POPISEK
BRZECHWIEN	1
WZGŁĘD	
ZMI	
25.09.2009	

WYKONANIE PRZEKAZANIA I  
 WYKONANIE OCHRONY KONSERWATORSKIEJ

- - OBIEKTY ZABYTKOWE
- ▭ - OBRZĄD OBIEKTÓW OCHRONY KONSERWATORSKIEJ

