


ZAŁĄCZNIK NR 1 DO UCHWAŁY NR XLIII/294/2009
 RADY MIEJSKIEJ W KAZIMIERZY WIELKIEJ
 z dnia 25 września 2009 r.

PRZEWODNICZĄCY
 RADY MIEJSKIEJ

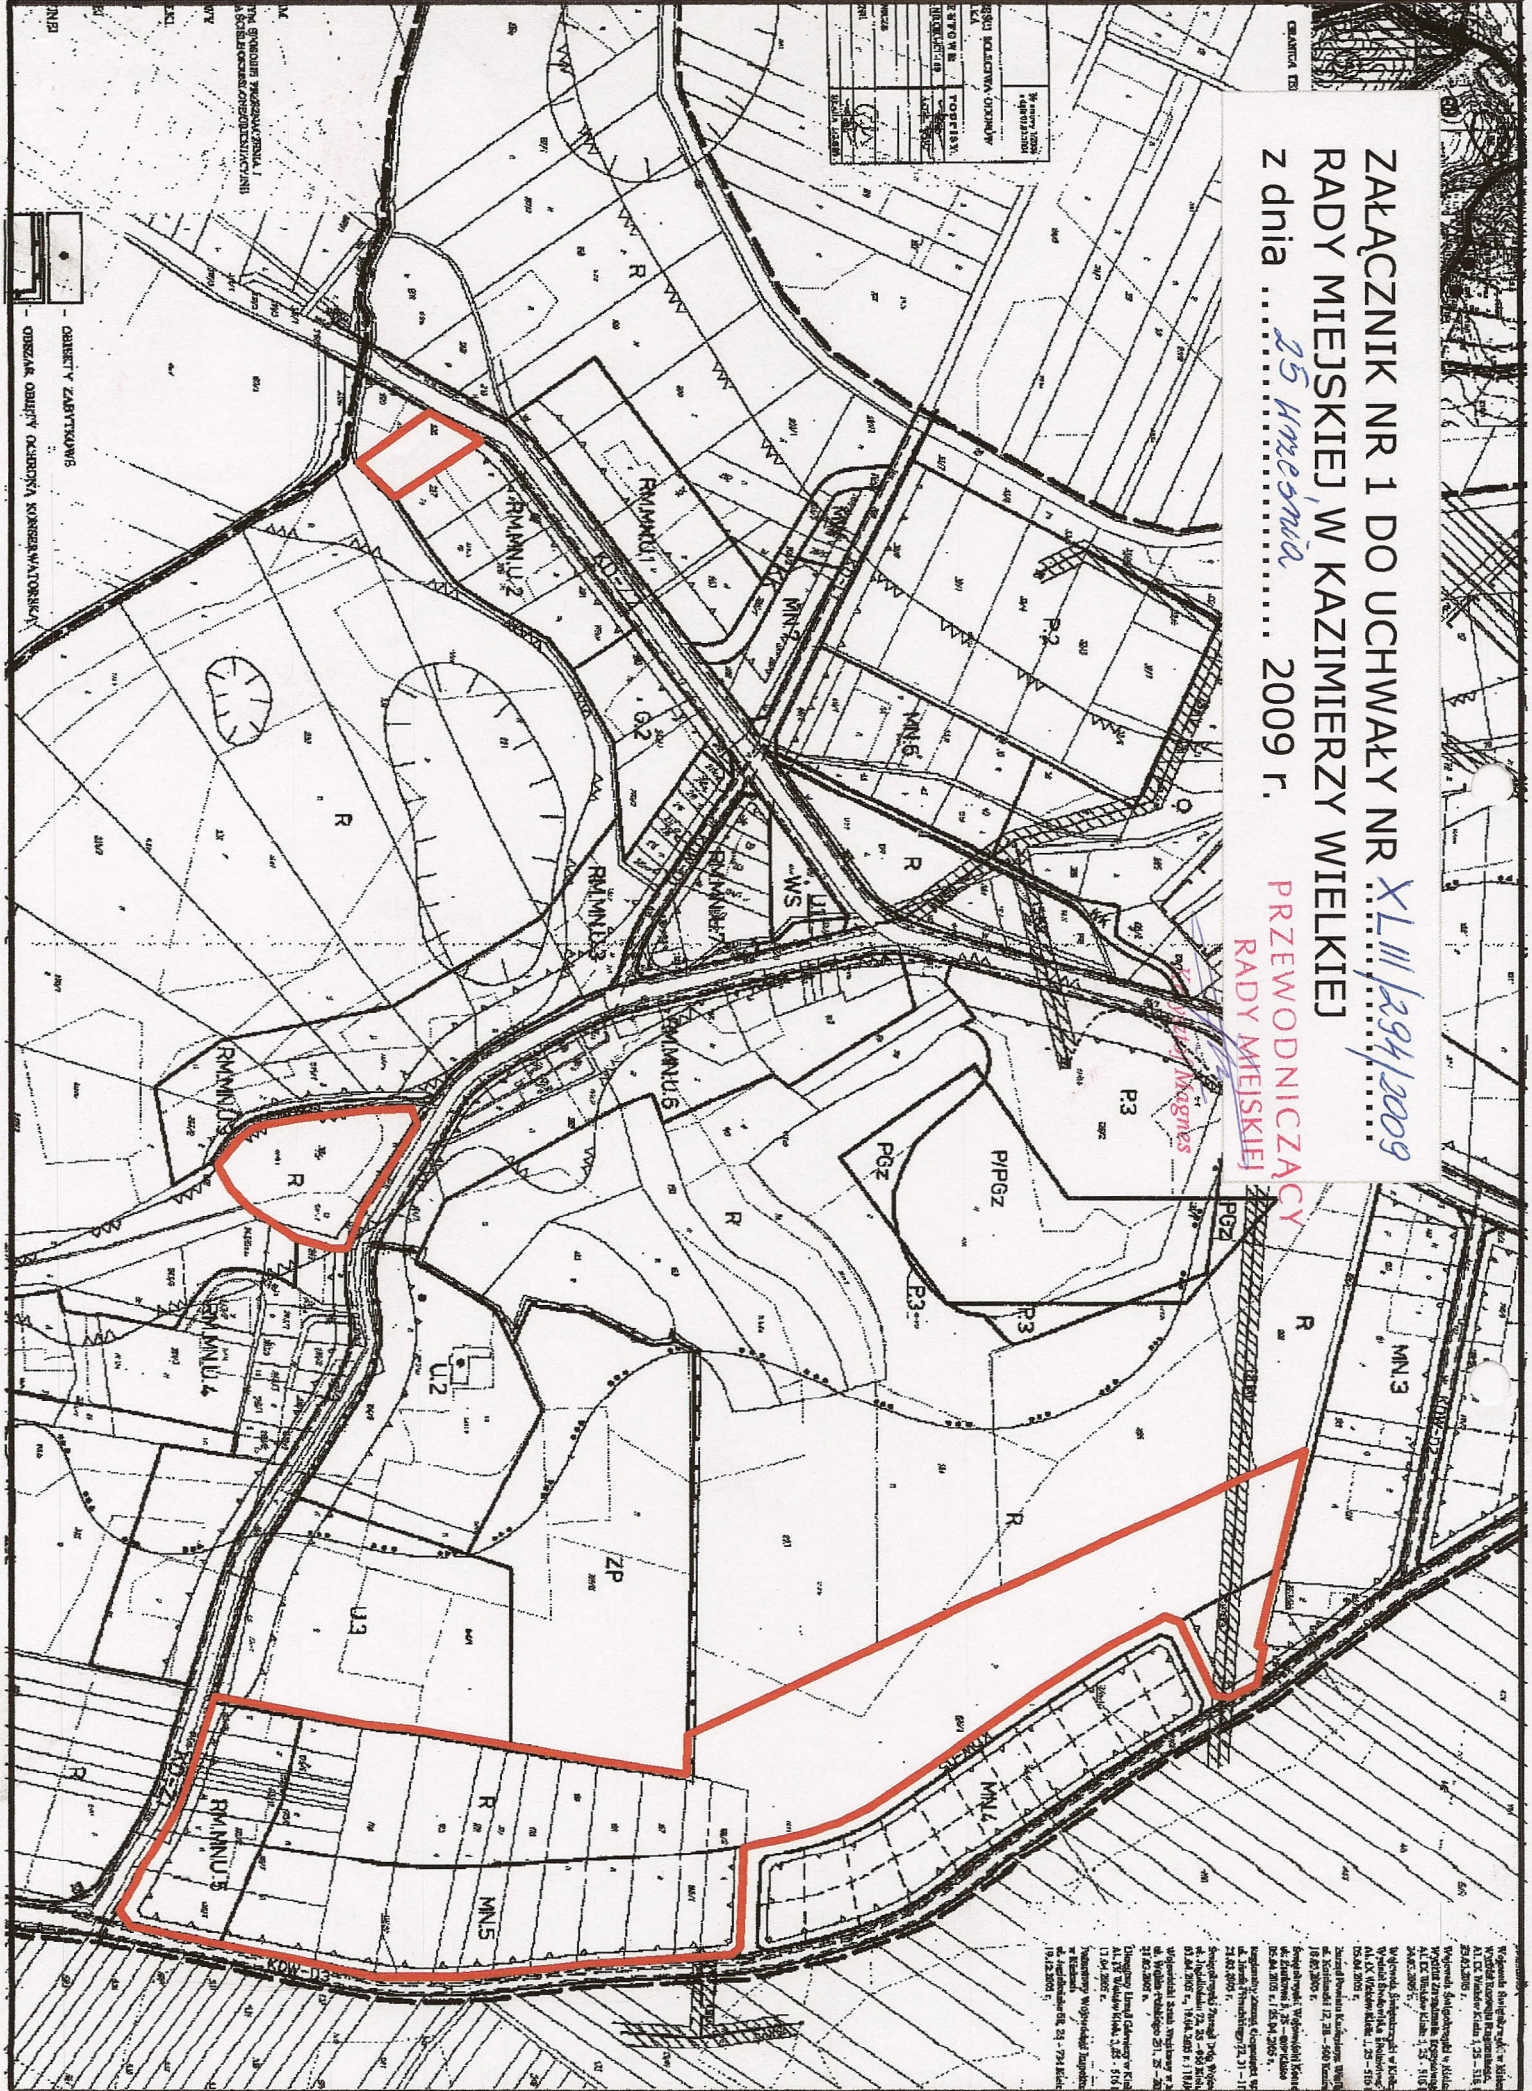

Wydział Geodezji i Kartografii w Między
 Wodzie Złoty Brzoziak, 725-514
 725-515
 725-516
