
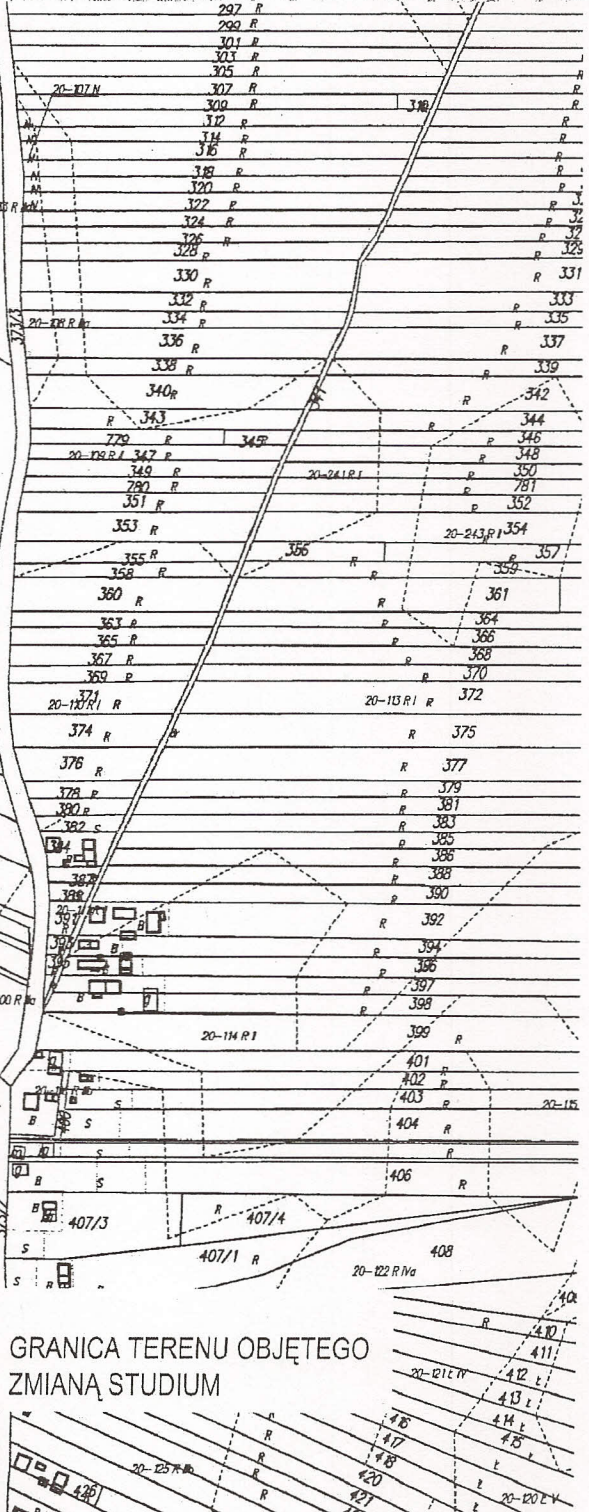
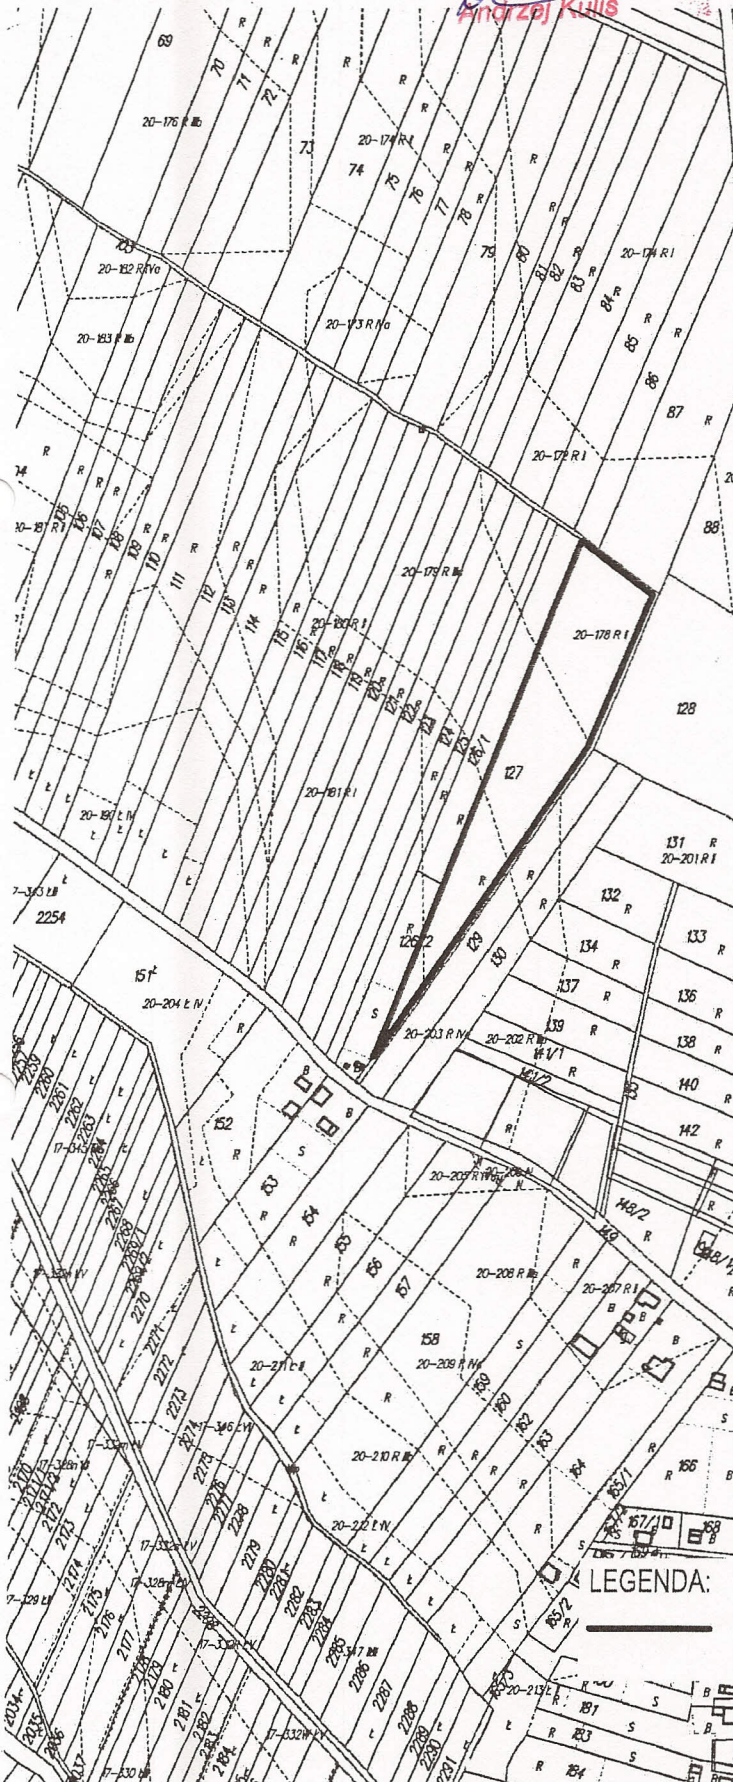


ZAŁĄCZNIK NR 1 DO UCHWAŁY NR XV/126/2011
RADY MIEJSKIEJ W KAZIMIERZY WIELKIEJ
Z DNIA 30.11.2011

PRZEWODNICZĄCY
RADY MIEJSKIEJ

skala 1 : 5 000

Andrzej Kuliś

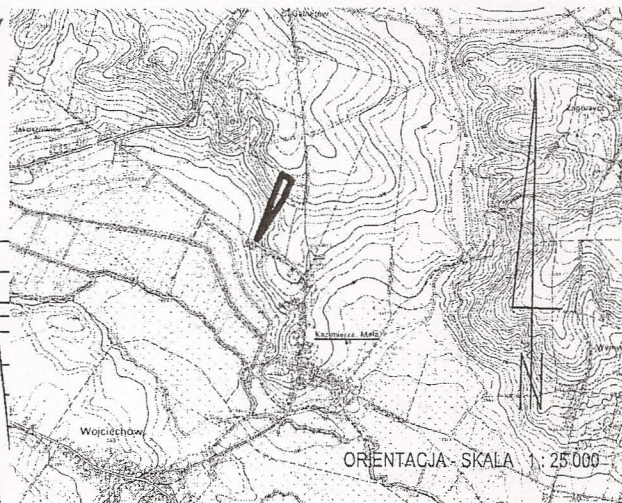

LEGENDA:

GRANICA TERENU OBJĘTEGO
ZMIANĄ STUDIUM