


**ZMIANA NR 1 MIEJSCOWEGO PLANU ZAGOSPODAROWANIA PRZESTRZENNEGO CZĘŚCI SOŁECTWA DONOSY, NA OBSZARZE GMINY KAZIMIERZA WIELKA**  
**SKALA 1:2000**

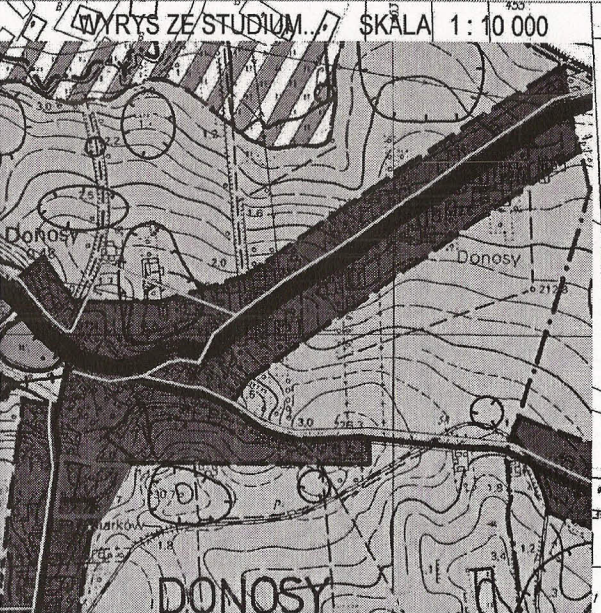

WYRYS ZE STUDIUM... SKALA 1:10 000

SI...  
 Powiatowy Ośrodek Dokumentacji Geodezyjnej i Kartograficznej w Kazimierzy Wielkiej


Reprodukcja, rozpowszechnianie i rozprowadzanie niniejszego dokumentu wymaga zezwolenia o którym mowa w art. 18 USTAWY z dnia 17 maja 1989r PRAWO GEODEZYJNE I KARTOGRAFICZNE (Dz. U. Nr 39 poz. 103 z późniejszymi zmianami)

25 LUT 2012  
 Kazimierza Wielka  
 Starostwo Powiatowe w Kazimierzy Wielkiej  
 Wydział Geodezji, Katastru i Gospodarki Nieruchomościami i Powiatowy Ośrodek Dokumentacji Geodezyjnej i Kartograficznej w KAZIMIERZY WIELKIEJ

WOJEWÓDZTWO : ŚWIĘTOKRZYSKI  
 POWIAT : KAZIMIERSKI  
 GMINA : KAZIMIERZA WIELKA  
 OBIEKT : Donosy  
 Ulica/dziątka

PRZEWODNICZĄCY RADY MIEJSKIEJ

Andrzej Kuliś

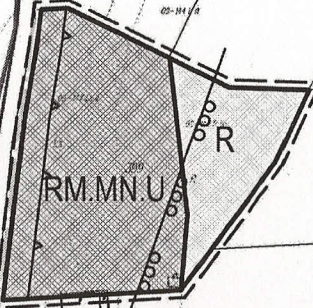

**LEGENDA:**

- GRANICA TERENU OBJĘTEGO PLANEM
- LINIA ROZGRANICZAJĄCA TERENY O RÓŻNYM PRZEZNACZENIU I RÓŻNYCH ZASADACH ZAGOSPODAROWANIA
- NIAPRZEKRACZALNA LINIA ZABUDOWY DLA BUDYNKÓW MIESZKALNYCH
- TERENY ZABUDOWY WIELOFUNKCYJNEJ
- TERENY UPRAW ROLNYCH, OGRODNICZYCH I SADOWNICZYCH
- TERENY DRÓG PUBLICZNYCH KLASY LOKALNEJ
- TERENY O RÓŻNICOWANYCH WARUNKACH DLA ZABUDOWY
- ISTNIEJĄCY WODOCIĄG
- ISTNIEJĄCA KANALIZACJA SANITARNA
- PROJEKTOWANY GAZOCIĄG

- LEGENDA DO STUDIUM:
- GRANICA ZMIANY PLANU
  - OBSZARY ZABUDOWY WIELOFUNKCYJNEJ W TYM DROBNYCH USŁUG
  - OBSZARY ROLNICZEJ PRZESTRZENI PRODUKCYJNEJ CHRONIONE PRZED ZMIANĄ SPOSOBU UŻYTKOWANIA

BIURO PLANOWANIA PRZESTRZENNEGO ZWIĄZKU MIĘDZYGINNEGO  
 Spółka z o.o. w Kielcach  
 25-004 KIELCE, ul. PADEREWSKIEGO 31, tel./fax (041) 34-426-34  
 ZMIANA NR 1 MIEJSCOWEGO PLANU ZAGOSPODAROWANIA PRZESTRZENNEGO CZĘŚCI SOŁECTWA DONOSY, NA OBSZARZE GMINY KAZIMIERZA WIELKA.  
 AUTORYZY:  
 mgr inż. arch. BARBARA GODZISZ-GRYCHOWSKA NR OIU - KT - 109  
 mgr BOŻENA RUMAS  
 mgr inż. PAULINA GRYCHOWSKA, arch. krajobr.  
 mgr inż. MAŁGORZATA BOGDAŁ  
 mgr HALINA PIERSIAŁA

<b>RYSUNEK PLANU</b>	ARWISZ: 2/2	DATA: luty 2012	SKALA: 1:2 000
----------------------	----------------	--------------------	-------------------