


Schemat przejścia pod drogą przeciskiem /przewiert

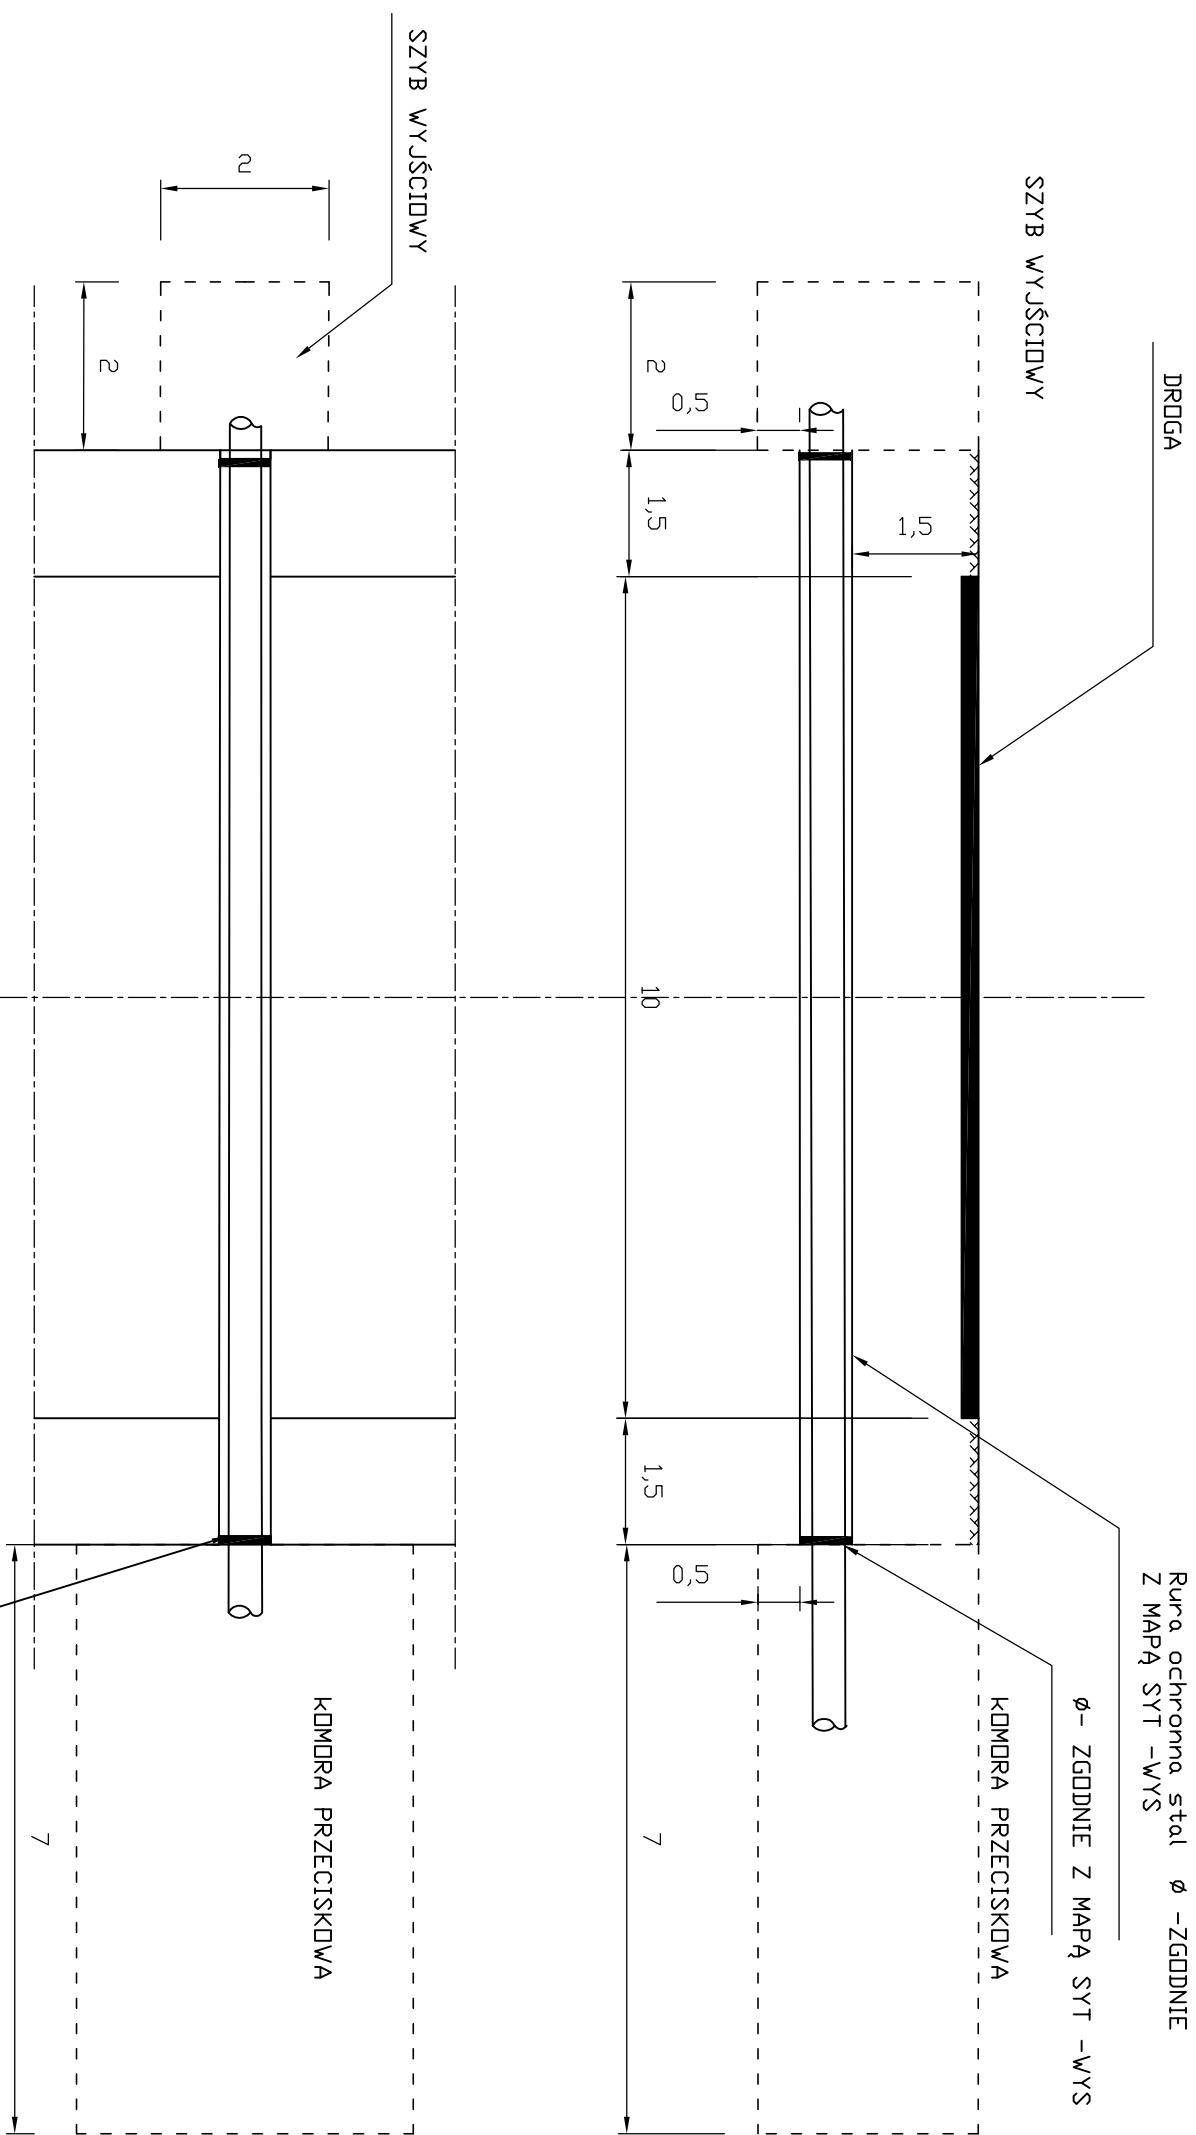

uszczelnienie - sznur + kit bitumiczny
rura PE owinięta folią

Nazwa rysunku: Schemat przejścia pod drogą - przeciskiem				Nr rysunku: 131	
Opiekt: Projekt sieci wodociągowej dla sołectw Nagórzanki, Zystawice, Wojstawice, Dalechowice, Krzyszkowice, Chruszczyna Mata, Chruszczyna Wielka, Łekawa, Wielgus, Sieradzice, Góry Sieradzkie, Boronice, Pasmiechy gm. Kazimierzka Wielka				Skala: bez skali	
Projektował: _____				Stadium: PB/PW	
Specjalność: _____				Data: 12.2007r.	
Asystent projektanta: _____				Data: 12.2007r.	
Sprawdził: _____				Data: 12.2007r.	