


# Skalbierz gm.

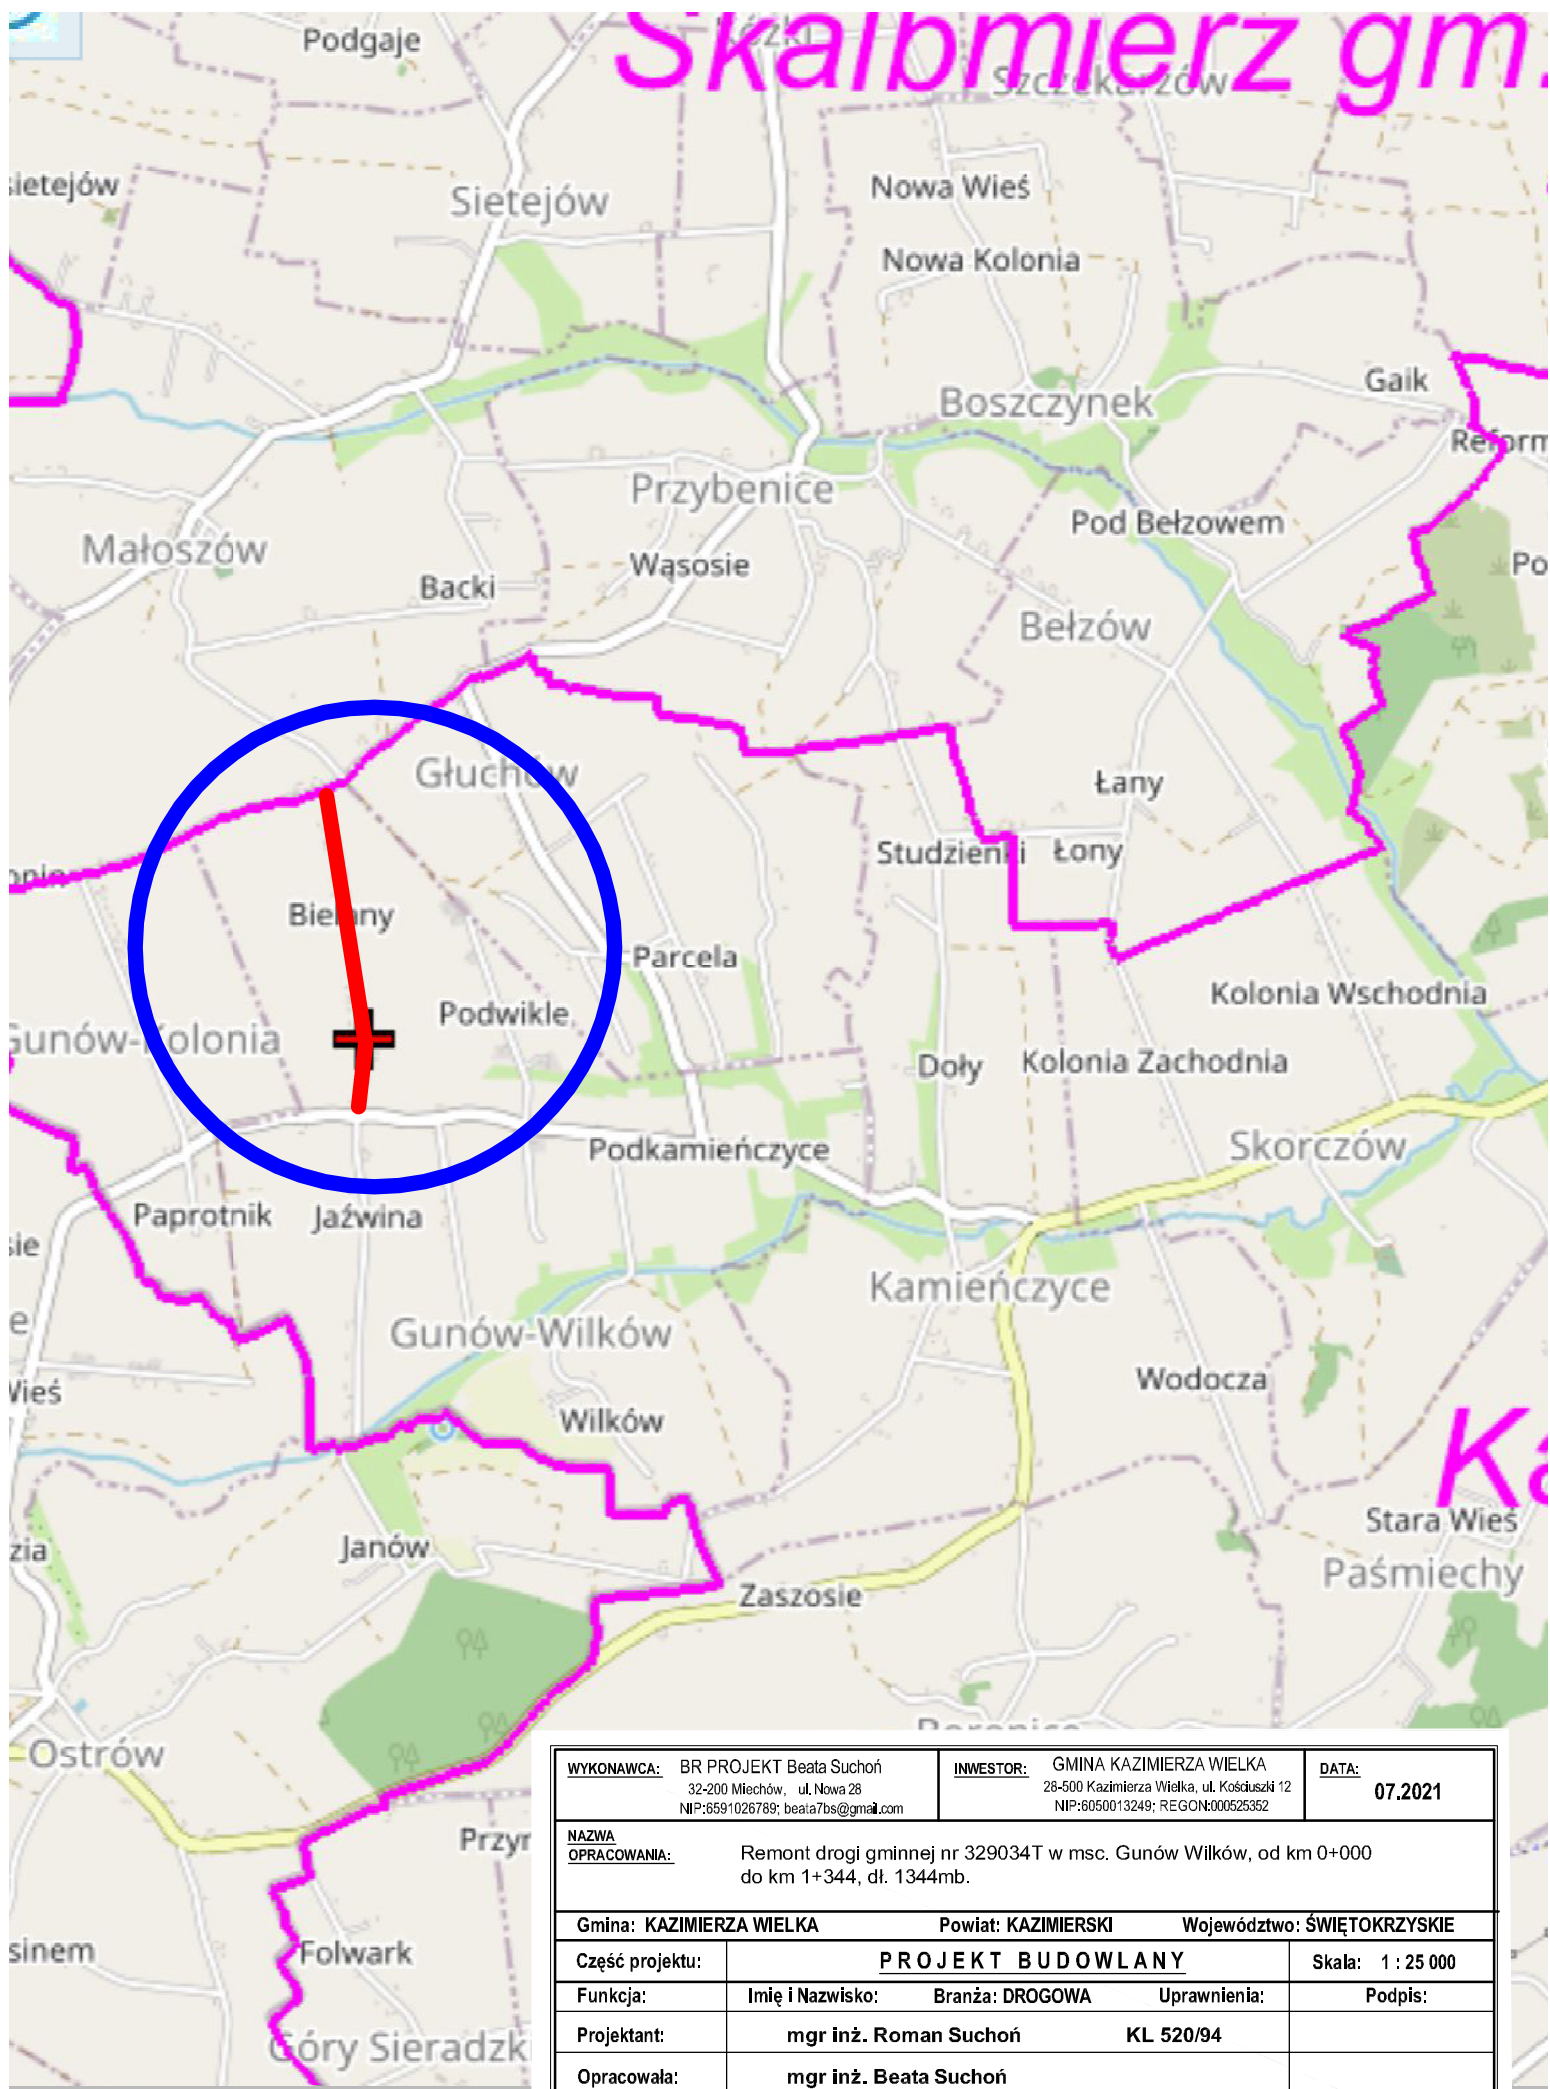

<b>WYKONAWCA:</b> BR PROJEKT Beata Suchoń 32-200 Miechów, ul. Nowa 28 NIP: 6591026789; beata7bs@gmail.com	<b>INWESTOR:</b> GMINA KAZIMIERZA WIELKA 28-500 Kazimierza Wielka, ul. Kościuski 12 NIP: 8050013249; REGON: 000525352	<b>DATA:</b> <b>07.2021</b>
<b>NAZWA OPRACOWANIA:</b> Remont drogi gminnej nr 329034T w msc. Gunów Wilków, od km 0+000 do km 1+344, dł. 1344mb.		
Gmina: KAZIMIERZA WIELKA      Powiat: KAZIMIERSKI      Województwo: ŚWIĘTOKRZYSKIE		
Część projektu:	<b>PROJEKT BUDOWLANY</b>	Skala: 1 : 25 000
Funkcja:	Imię i Nazwisko:      Branża: DROGOWA      Uprawnienia:	Podpis:
Projektant:	mgr inż. Roman Suchoń      KL 520/94	
Opracowała:	mgr inż. Beata Suchoń	
Nazwa rysunku:	<b>ORIENTACJA</b>	Nr rys: 1