


PRZEKRÓJ TYPOWY skala 1:50


odcinek od km 0+166 do km 0+217:

STAN ISTNIEJĄCY

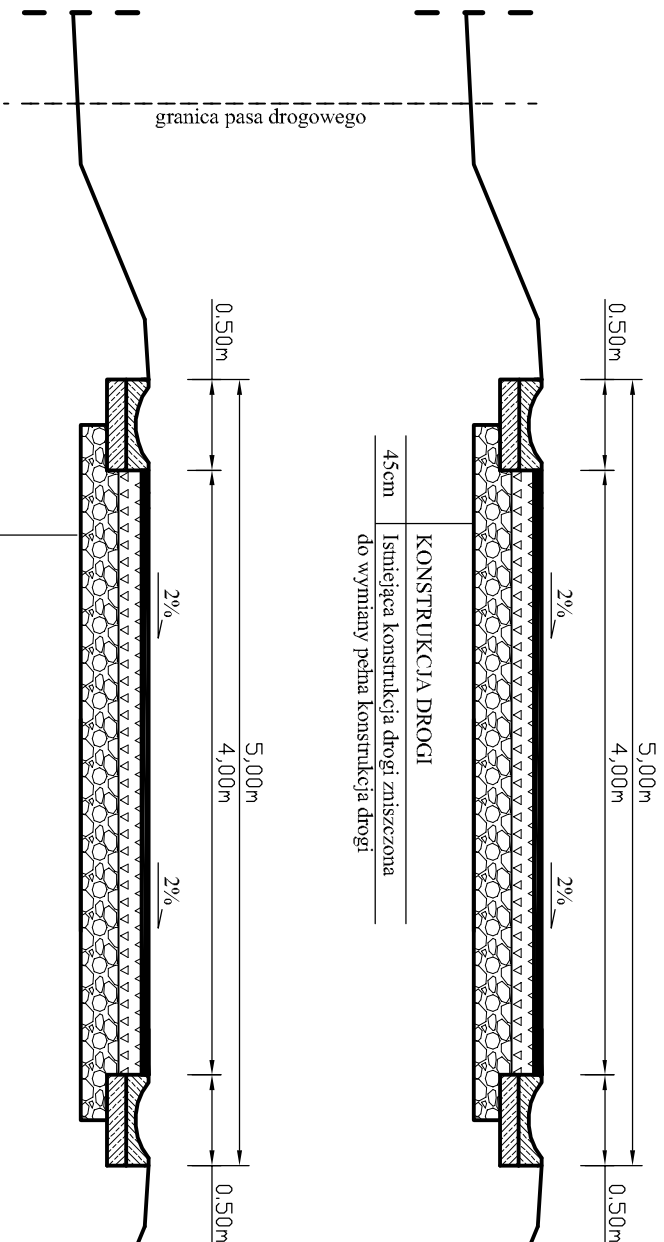

STAN PROJEKTOWANY

4cm	KONSTRUKCJA DROGI
0cm	Betonu asfaltowy AC11S
45cm	Skroplenie asfalem upłynionym 0.4kg/m ²
	Istniejąca konstrukcja drogi

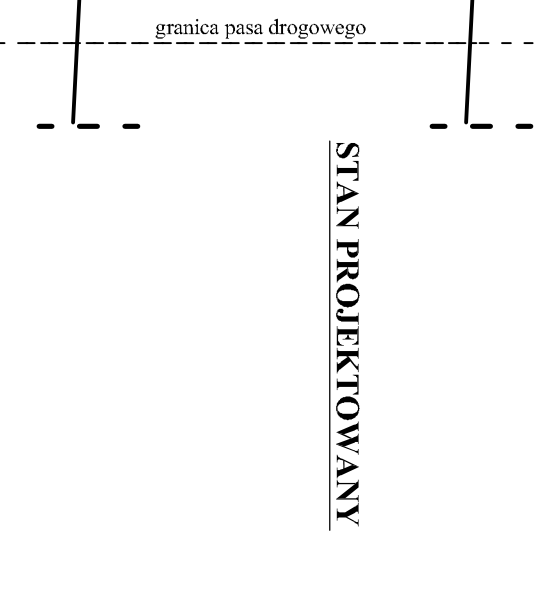

WYKONAWCA: BR PROJEKT Beata Suchoń 32-200 Miechów, ul. Nowa 28 NIP:66911028789; beata7b@gmail.com	INWESTOR: GMINA KAZIMIERZA WIELKA 26-500 Kazimierza Wielka, ul. Koszutski 12 NIP:60590013249; REGON:140025352	DATA: 07.2021
NAZWA OPERACJOWANA: Remont drogi gminnej nr 329034T w msc. Gunów Wilków, od km 0+000 do km 1+344, dl. 1344mb.		
Gmina: KAZIMIERZA WIELKA	Powiat: KAZIMIERSKI	Województwo: ŚWIĘTOKRZYSKIE
Część projektu:	PROJEKT BUDOWLANY	Skala: 1 : 50
Funkcja:	Imię i Nazwisko: Branża: DROGOWA	Uprawnienia:
Projektant:	mgr inż. Roman Suchoń	KL 520/94
Opracował:	mgr inż. Beata Suchoń	
Nazwa rysunku:	PRZEKRÓJ TYPOWY	Nr rys: 4