


PRZEKRÓJ TYPOWY skala 1:50

odcinek od km 0+000 - 0+166 oraz od km 0+217 - 1+344:

STAN ISTNIEJĄCY

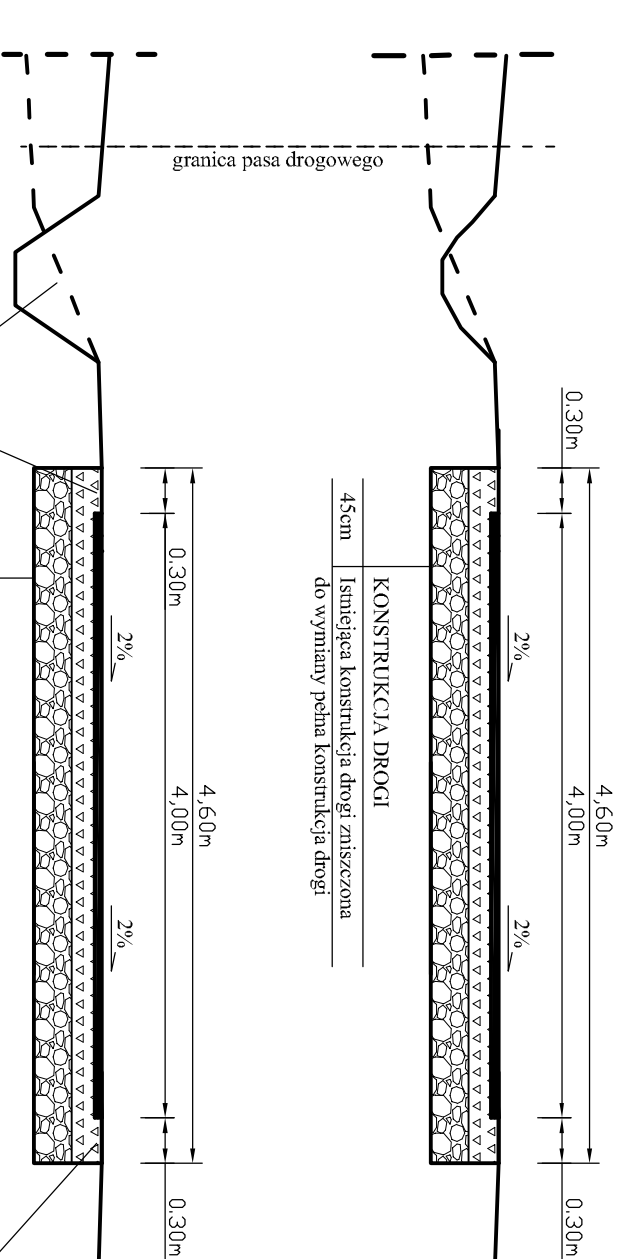


4,60m
0,30m
4,00m
0,30m

2%
2%
2%

KONSTRUKCJA DROGI
45cm
Istniejąca konstrukcja drogi zniszczona
do wymiany pełna konstrukcja drogi


STAN PROJEKTOWANY

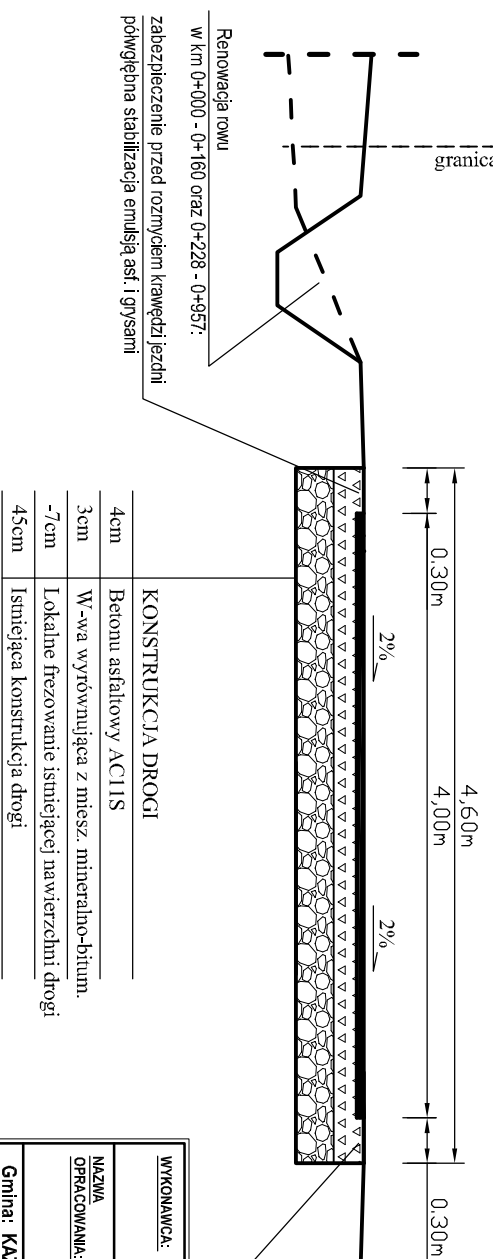

4,60m
0,30m
4,00m
0,30m

2%
2%
2%

KONSTRUKCJA DROGI
4cm
Betonu asfaltowy AC11S
3cm
W-wa wyrównująca z miesz. mineralno-bitum.
-7cm
Lokalne frezowanie istniejącej nawierzchni drogi
45cm
Istniejąca konstrukcja drogi

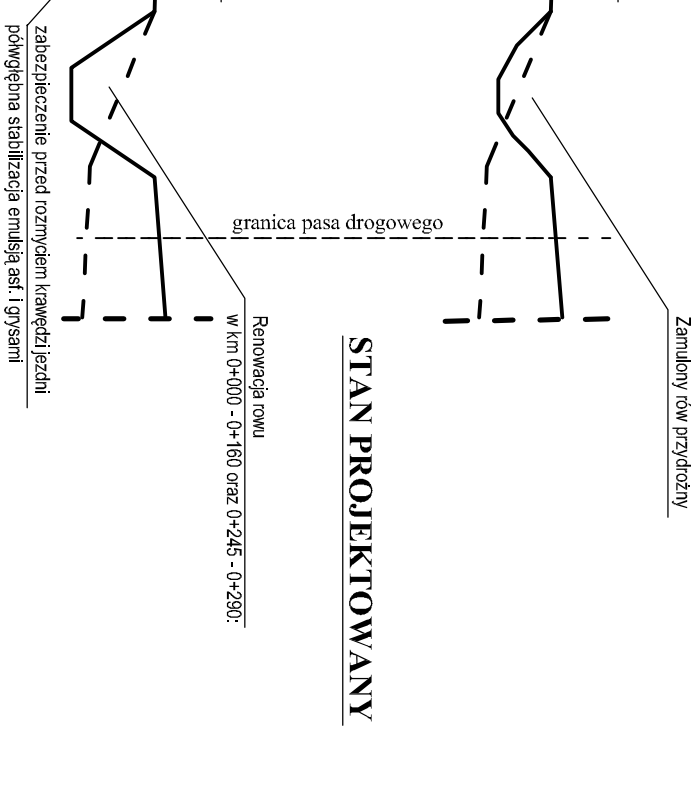

WYKONAWCA: BR PROJEKT Beata Suchoń 32-200 Miechów, ul. Nowa 28 NIP:66911028789; beata7b@gmail.com	INWESTOR: GMINA KAZIMIERZA WIELKA 28-500 Kazimierza Wielka, ul. Kosciuszki 12 NIP:80590013249; REGON:1400525352	DATA: 07.2021
NAZWA OPERACJOWANA: Remont drogi gminnej nr 329034T w msc. Gunów Wilków, od km 0+000 do km 1+344, dl. 1344mb.		
Gmina: KAZIMIERZA WIELKA	Powiat: KAZIMIERSKI	Województwo: ŚWIĘTOKRZYSKIE
Część projektu:	PROJEKT BUDOWLANY	Skala: 1 : 50
Funkcja:	Imię i Nazwisko: Branża: DROGOWA	Uprawnienia:
Projektant:	mgr inż. Roman Suchoń	KL 520/94
Opracował:	mgr inż. Beata Suchoń	
Nazwa rysunku:	PRZEKRÓJ TYPOWY	Nr rys: 3