# Podział na zadania - orientacja

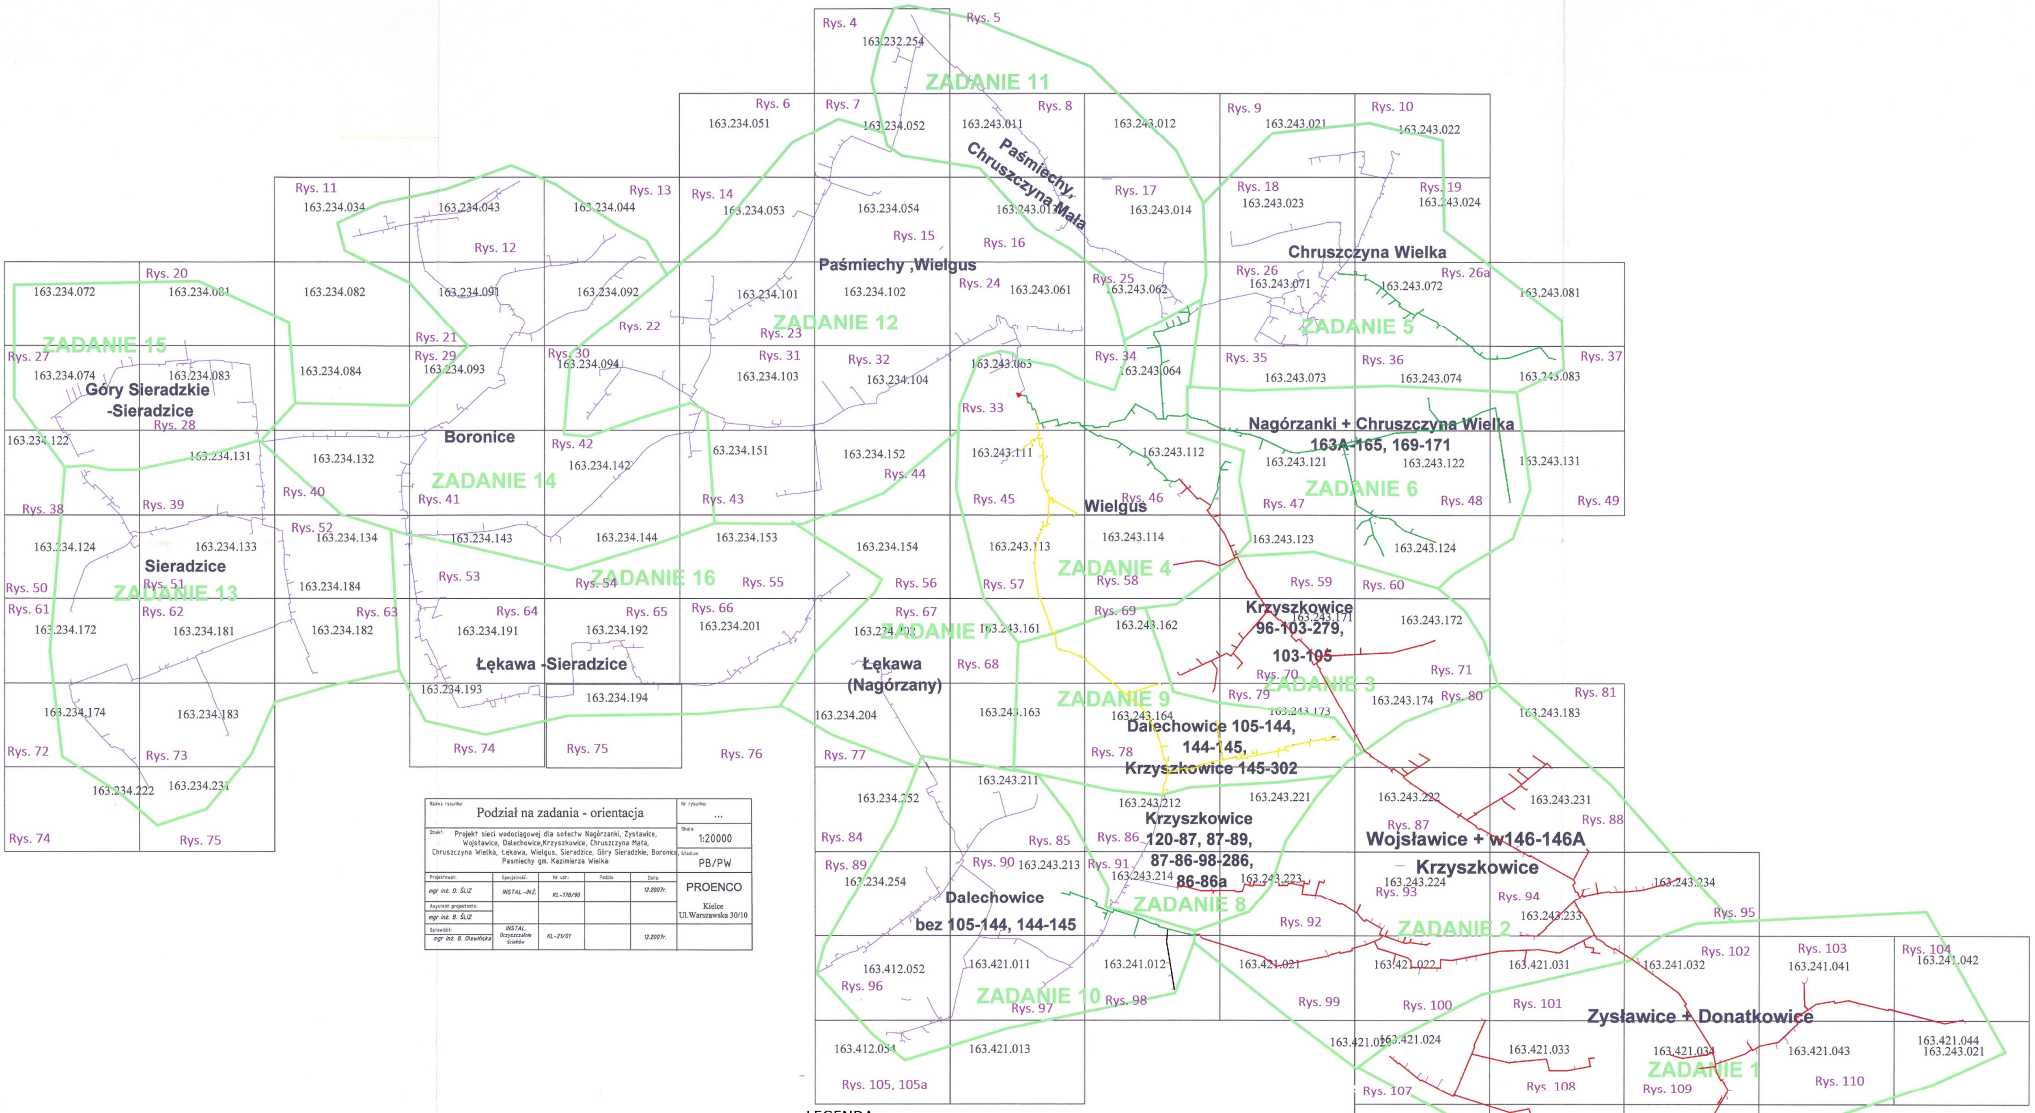


| | | | | |
|---|---|---|---|---|
| Nazwa rysunku: Podział na zadania - orientacja | | | | Nr rysunku: ... |
| Temat: Projekt sieci wodociągowej dla sołectw Nagórzanki, Zysławice, Wojsławice, Dalechowice,Krzyszkowice, Chruszczyna Mała, Chruszczyna Wielka, Łękawa, Wielgus, Sieradzice, Góry Sieradzkie, Boronice, Paśmiechy gm. Kazimierza Wielka | | | | Skala: 1:20000 |
| | | | | Stadium: PB/PW |
| Projektował: mgr inż. D. ŚLIZ | Specjalność: INSTAL.-WZ. | Nr upr.: KL-178/90 | Podpis: | Data: 12.2007r. |
| Asystent projektanta: mgr inż. B. ŚLIZ | | | | PROENCO Kielce Ul.Warszawska 30/10 |
| Sprawdził: mgr inż. B. Olszewska | INSTAL. Oczyszczalnie ścieków | KL-29/01 | | 12.2007r. |

LEGENDA :

- własność Gminy zarządca NIDA 2000
- własność NIDA 2000
- własność Gminy zarządca KPK Sp. z o.o.
- sieć niewykonywana