


Płyta wierzchnia PW2 gr.15cm (płyta najazdowa)

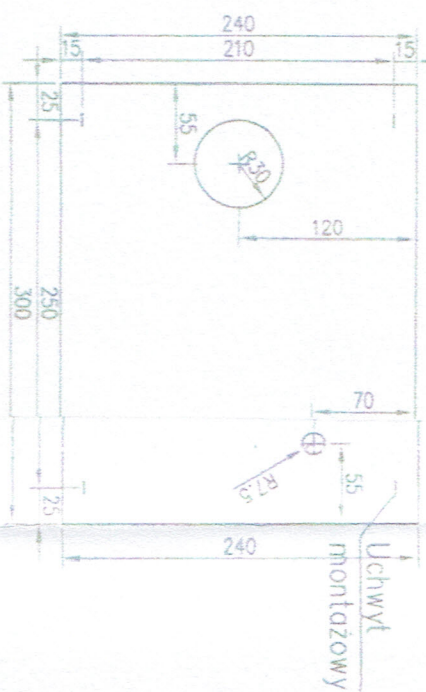


Uchwyt montażowy

UWAGA:
1. DODRZYSTAJĄCE ODRĘCZNIKI I ZŁYKIOWE.

1. DOFOSZCZĄTNIK OBOJĘTNY OZ. 100mm.
2. DLA ELEMENTU PWZ 5 kN/m² + MAX. 1m NAZIOMU ... DLA ELEMENTU PWZ 10 kN/m² (SAMOCHODY CIĘŻKIE Z ZAŁADUNKIEM) BEZ NAZIOMU
3. MAX. GRUBOŚĆ WARSTWY GRUNTU NA PIĘTCE GÓRNEJ SZAMBA 1,0m.
4. ZACZOŃDNO POSĄDOWIENIE NA GRUNTACH ŚREDNIO SPOISTYCH.
5. POD PIĘTĄ FUNDAMENTOWĄ WYKONAĆ WARSTWĘ CHUDEGO BETONU MIN.10cm.
6. OD WEWNĘTRZNEJ STRONY POWIERZCHNI SZAMBA ZABEZPIECZAĆ POWŁOKĄ HYDROIZOLACYJNĄ, CHEMOPROPORNIĄ



Uchwył

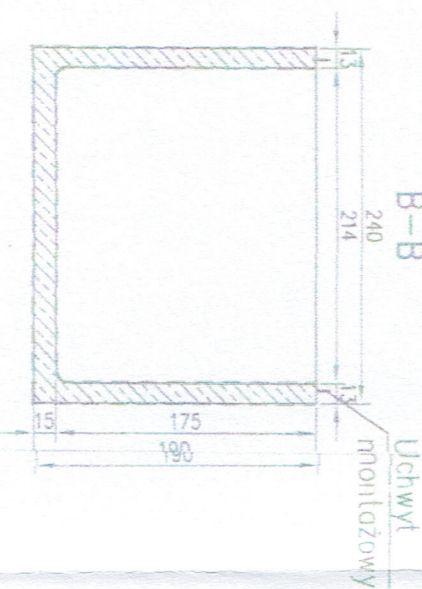

BETON KONSTRUKCYJNY B30; B25
STAL KONSTRUKCYJNA:
A0 - Ø6 / St05-b/
A1 - Ø12 / St3X-b/
A11N - #8; #12 / B500SP /

Objekt:	BEZODPŁYWY SZCZELNY ZBIORNIK NA ŚCIEKI SANITARNE	
Adres:	300x240x190	ul. Józef Piłsudski Uprawnienia do projektowania kadr. 2017
Projektował:	w Spółdzielni Kształtowania i Urządzania	

MAPA

SYTUACYJNO – WYSOKOŚCIOWA

/do celów projektowych/

skala 1: 500

ark.7.128.16.07.4.4

Działka nr 109/1

Obwód: **Wojśławice**

Id obrotu: 260303_5.0038

Gmina : **Kazimierza Wielka**

Id jedn. ewid.: 260303_5

powiat: **Kazimierski**

województwo: **Świętokrzyskie**

układ współrzędnych prostokątnych płaskich - „2000”

układ współrzędnych wysokości - „Kronsztadt 86”



Mapa niniejsza została wykonana bez badania obciążeń służebnościami gruntowymi ujawnionymi w księgach wieczystych. Nie wyklucza się istnienia w terenie urządzeń podziemnych, które nie były przedmiotem inwentaryzacji geodezyjnej.

Mapę niniejszą wykonał geodeta uprawniony **Stefan Marzec**
- nr uprawnień 6048- dnia 23.12.2016 rok.

Nr roboty w ośrodku: G.6642.598.2016

USŁUGI GEODEZYJNE

Stefan Marzec
Wojciechów 134, 28-500 Kazimierza Wielka
tel. 41 3521-044 k.p.n. 600 306 845
NIP 662-124-91-53 Regon 292647608

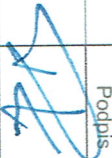Projektowanie Nadzór Wykonawstwo mgr inż. Piotr Kurek C/o 31, 28-500 Kazimierza Wielka ; tel. 502 410 950		INWESTOR: GMINA KAZIMIERZA WIELKA, ul. T. Kościuszki 12, 28-500 Kazimierza Wielka	
Imię i nazwisko / Upr.	Podpis		
PROJEKTOWAŁ: mgr inż. Piotr Kurek Upr. SWK/0082/POOS/13			
SPRAWDZAŁ: mgr inż. Adam Lauda Upr. OP/0643/POOS/10			
		OBIEKT: BUDOWA BUDYNKU USŁUGOWEGO – ŚWIETLICY WIEJSKIEJ NA DZIAŁCE NR EWID. 109/1, OBR. WOJŚLAWICE, GMINA KAZIMIERZA WIELKA Przyłącze kanalizacji sanitarnej	
DATA: 07. 2017 r.	TYTUŁ: RYSUNKU: Przyłącze kanalizacji sanitarnej	SKALA: 1:500	NR RYS: K 1

