
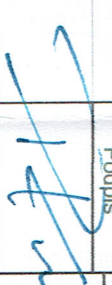


Projektowanie Nadzór Wykonawstwo mgr inż. Piotr Kurek Cio 31, 28-500 Kazimierza Wielka ; tel. 502 410 950			INWESTOR: GMINA KAZIMIERZA WIELKA, ul. T. Kościuszki 12, 28-500 Kazimierza Wielka		
Imię i nazwisko / Upr. PROJEKTOWAŁ: mgr inż. Piotr Kurek Upr. SWK/0082/POOS/13			Podpis 		
SPRAWDZAŁ: mgr inż. Adam Lauda Upr. OPL/0643/POOS/10			OBIEKT: BUDOWA BUDYNKU USŁUGOWEGO – ŚWIE TLICZY WIEJSKIEJ NA DZIAŁCE NR EWID. 109/1, OBR. WOJŚLAWCE, GMINA KAZIMIERZA WIELKA		
DATA: 07. 2017 r.		TYTUŁ RYSUNKU: Instalacja wodna		SKALA: 1:75	
				NR RYS: W 1	

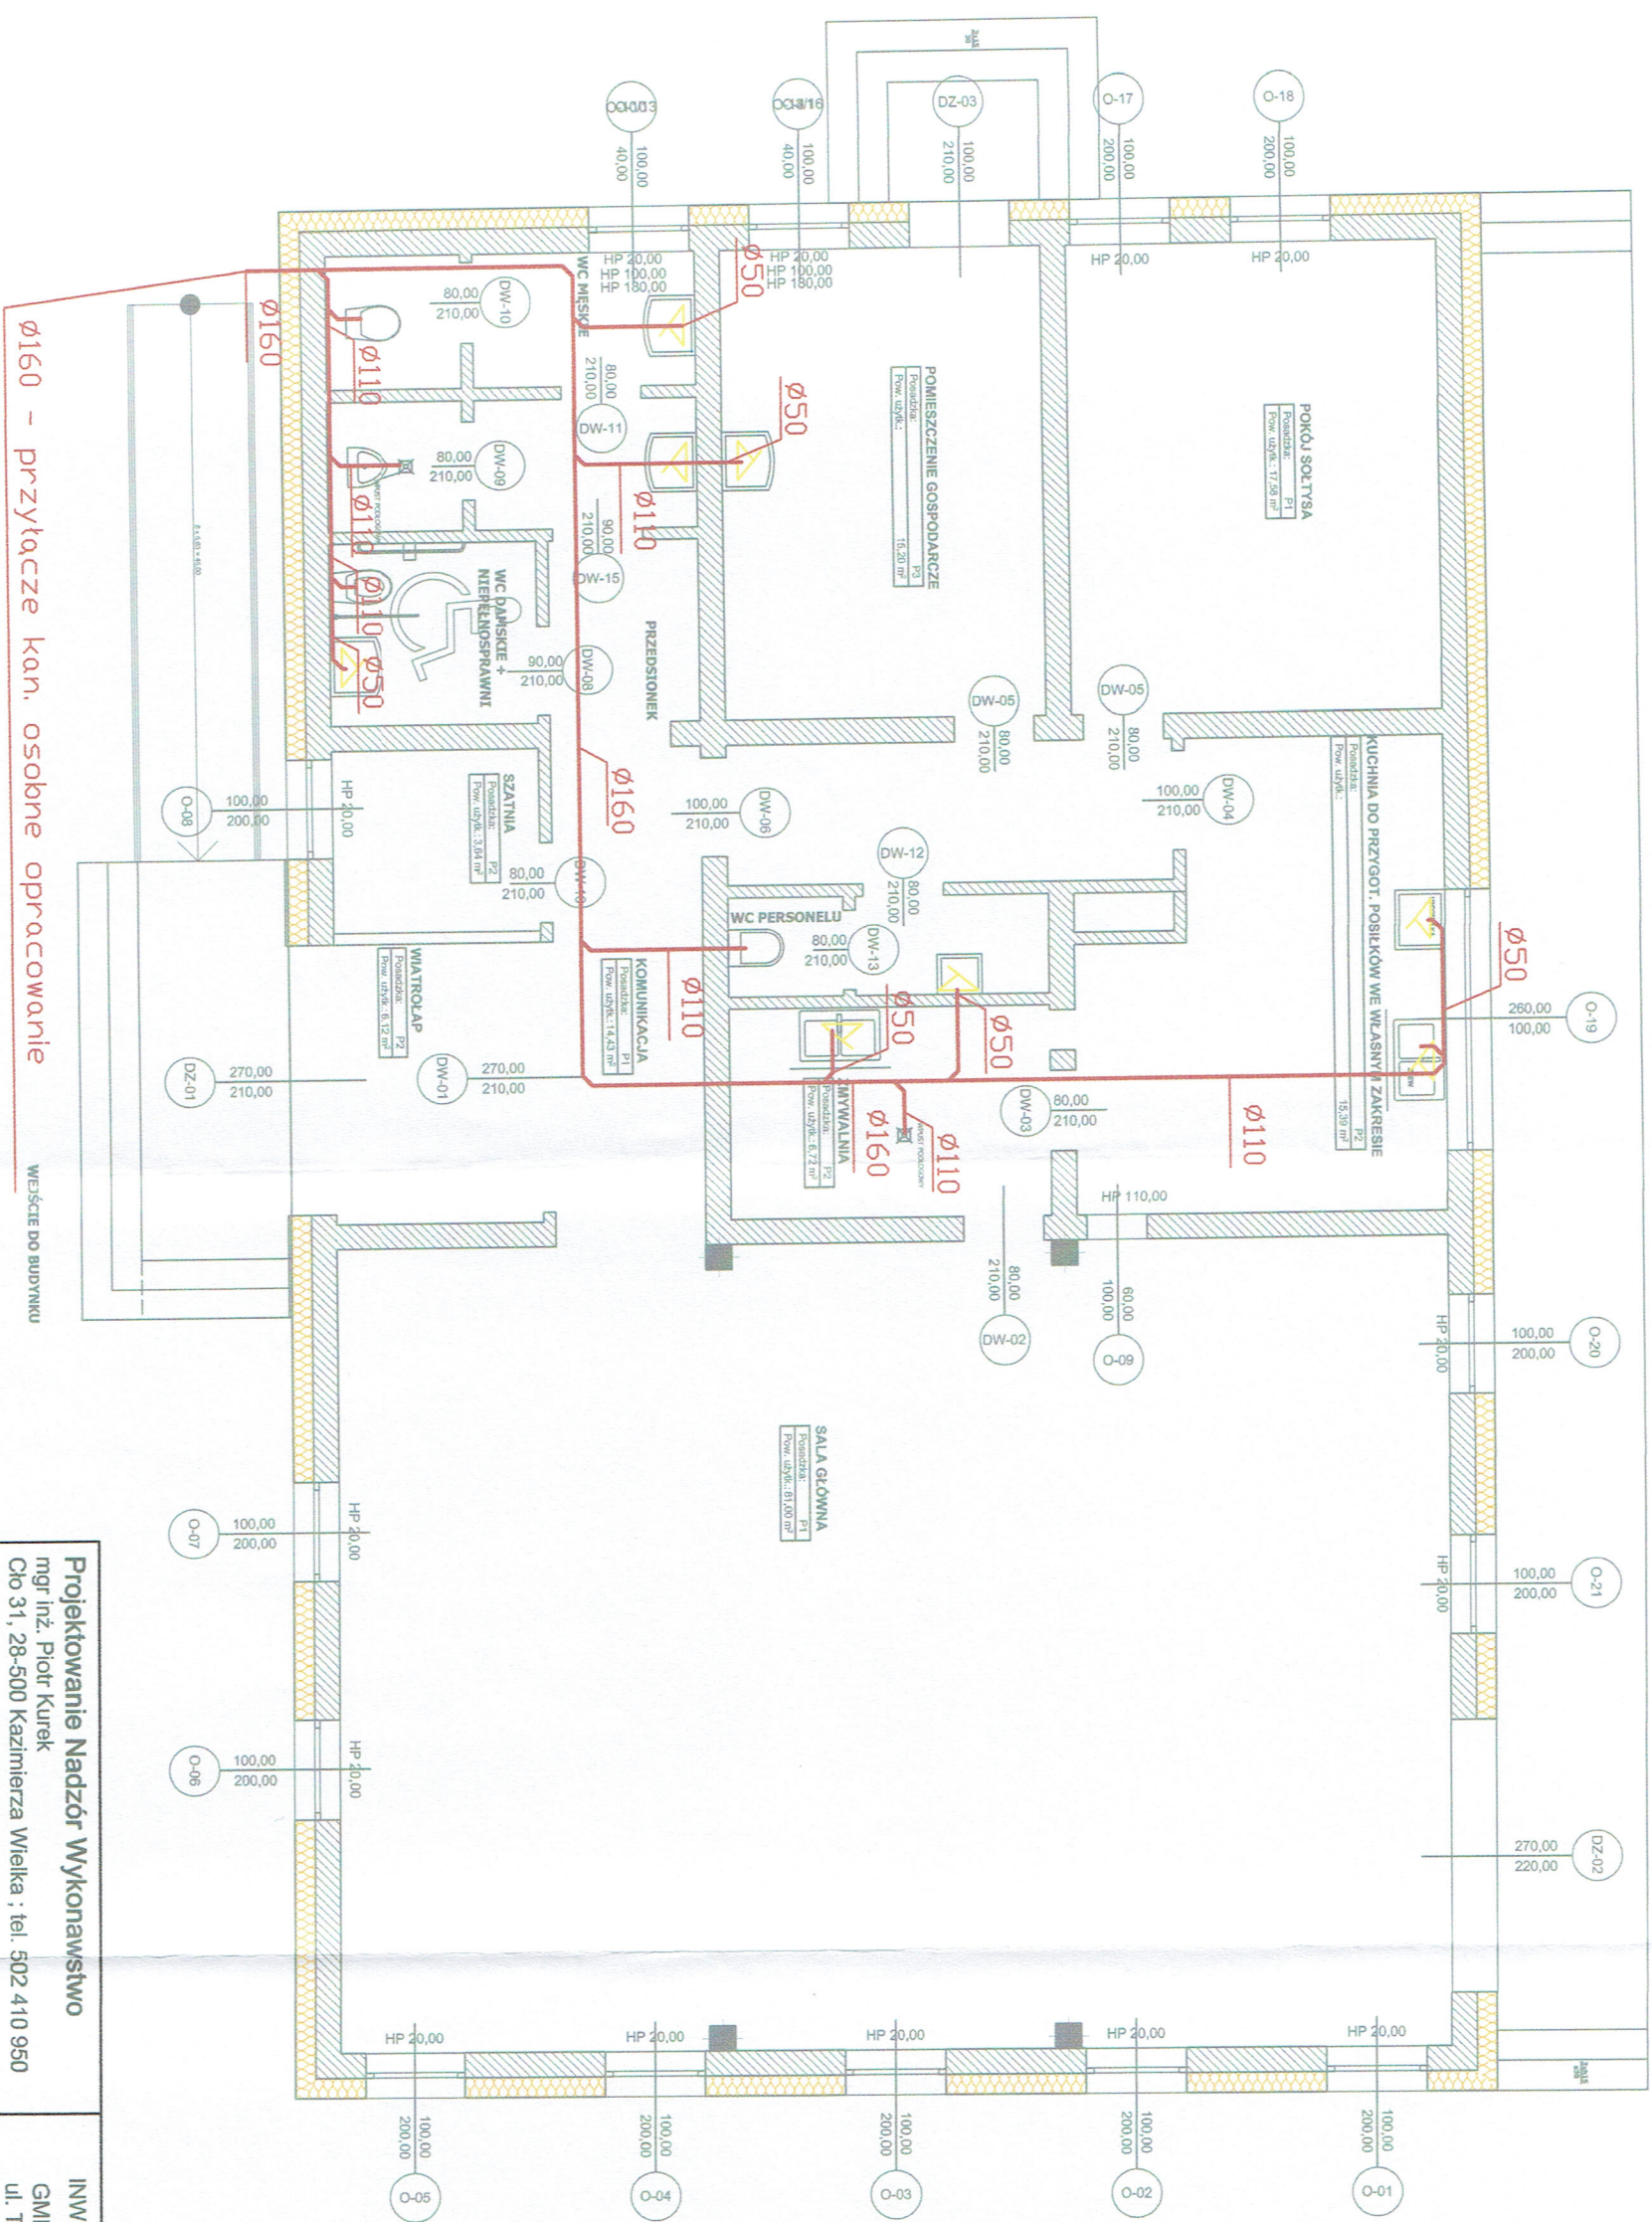

Ø160 - przyłącze kan. osobne opracowanie

WŁĄCZENIE DO BUDYNKU

Projektowanie Nadzór Wykonawstwo		INWESTOR:	
mgr inż. Piotr Kurek Cho 31, 28-500 Kazimierza Wielka ; tel. 502 410 950		GMINA KAZIMIERZA WIELKA, ul. T. Kościuszki 12, 28-500 Kazimierza Wielka	
Imię i nazwisko / Upr.		Podpis	
PROJEKTOWAŁ: mgr inż. Piotr Kurek Upr. SWK/0082/POOS/13			
SPRAWDZAŁ: mgr inż. Adam Lauda Upr. OPL/0643/POOS/10			
OBIEKT:		BUDOWA BUDYNKU USŁUGOWEGO – ŚWIETLICY WIEJSKIEJ NA DZIAŁCE NR EWID. 109/1, OBR. WOJŚLAWICE, GMINA KAZIMIERZA WIELKA	
DATA: 07. 2017 r.	TYTUŁ RYSUNKU: Instalacja kanalizacji sanitarnej	SKALA: 1:75	NR RYS: K1