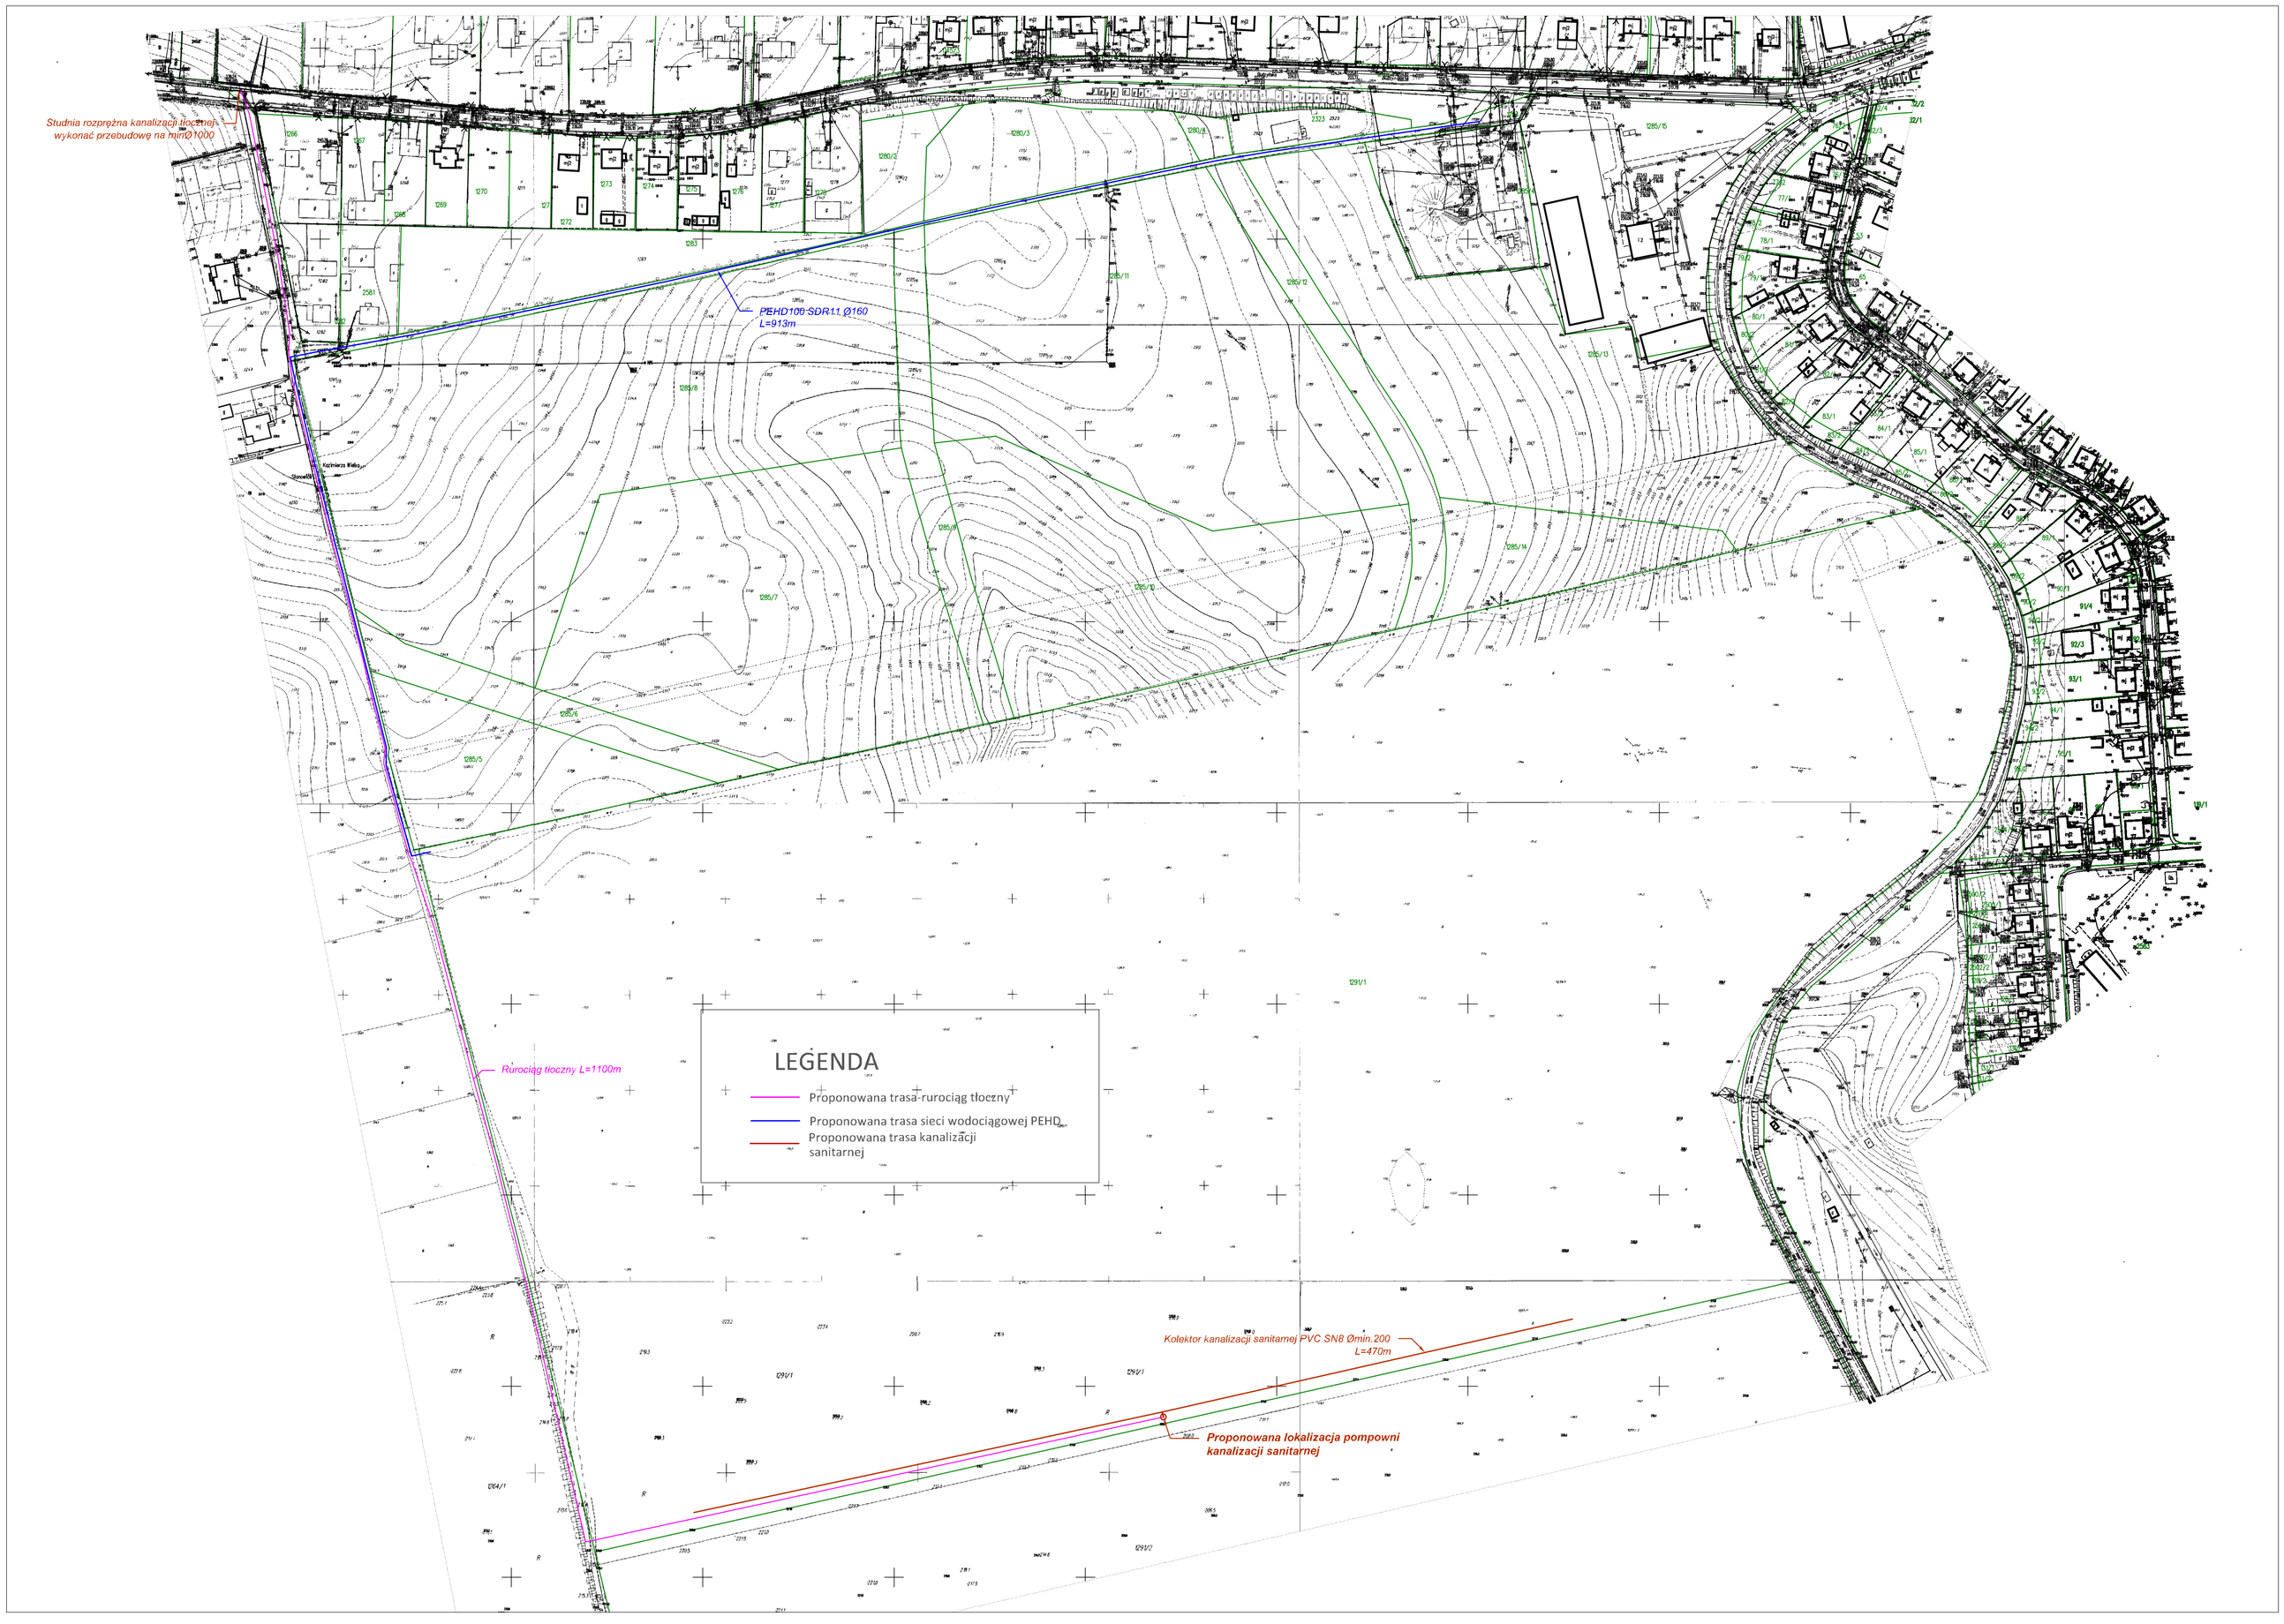
Studnia rozprężna kanalizacji tłocznej wykonać przebudowę na min Ø1000
PEHD100 SDR11 Ø160
L=913m
Rurociąg tłoczny L=1100m
LEGENDA
Proponowana trasa rurociąg tłoczny
Proponowana trasa sieci wodociągowej PEHD
Proponowana trasa kanalizacji sanitarnej
Kolektor kanalizacji sanitarnej PVC SN8 Ømin.200
L=470m
Proponowana lokalizacja pompowni kanalizacji sanitarnej