


Orientacja przebiegu sieci wodociągowej będącej  
przedmiotem wniosku o dofinansowanie zadanie  
nr 8 Krzyszkowice – Dalechowice

skala 1:10 000

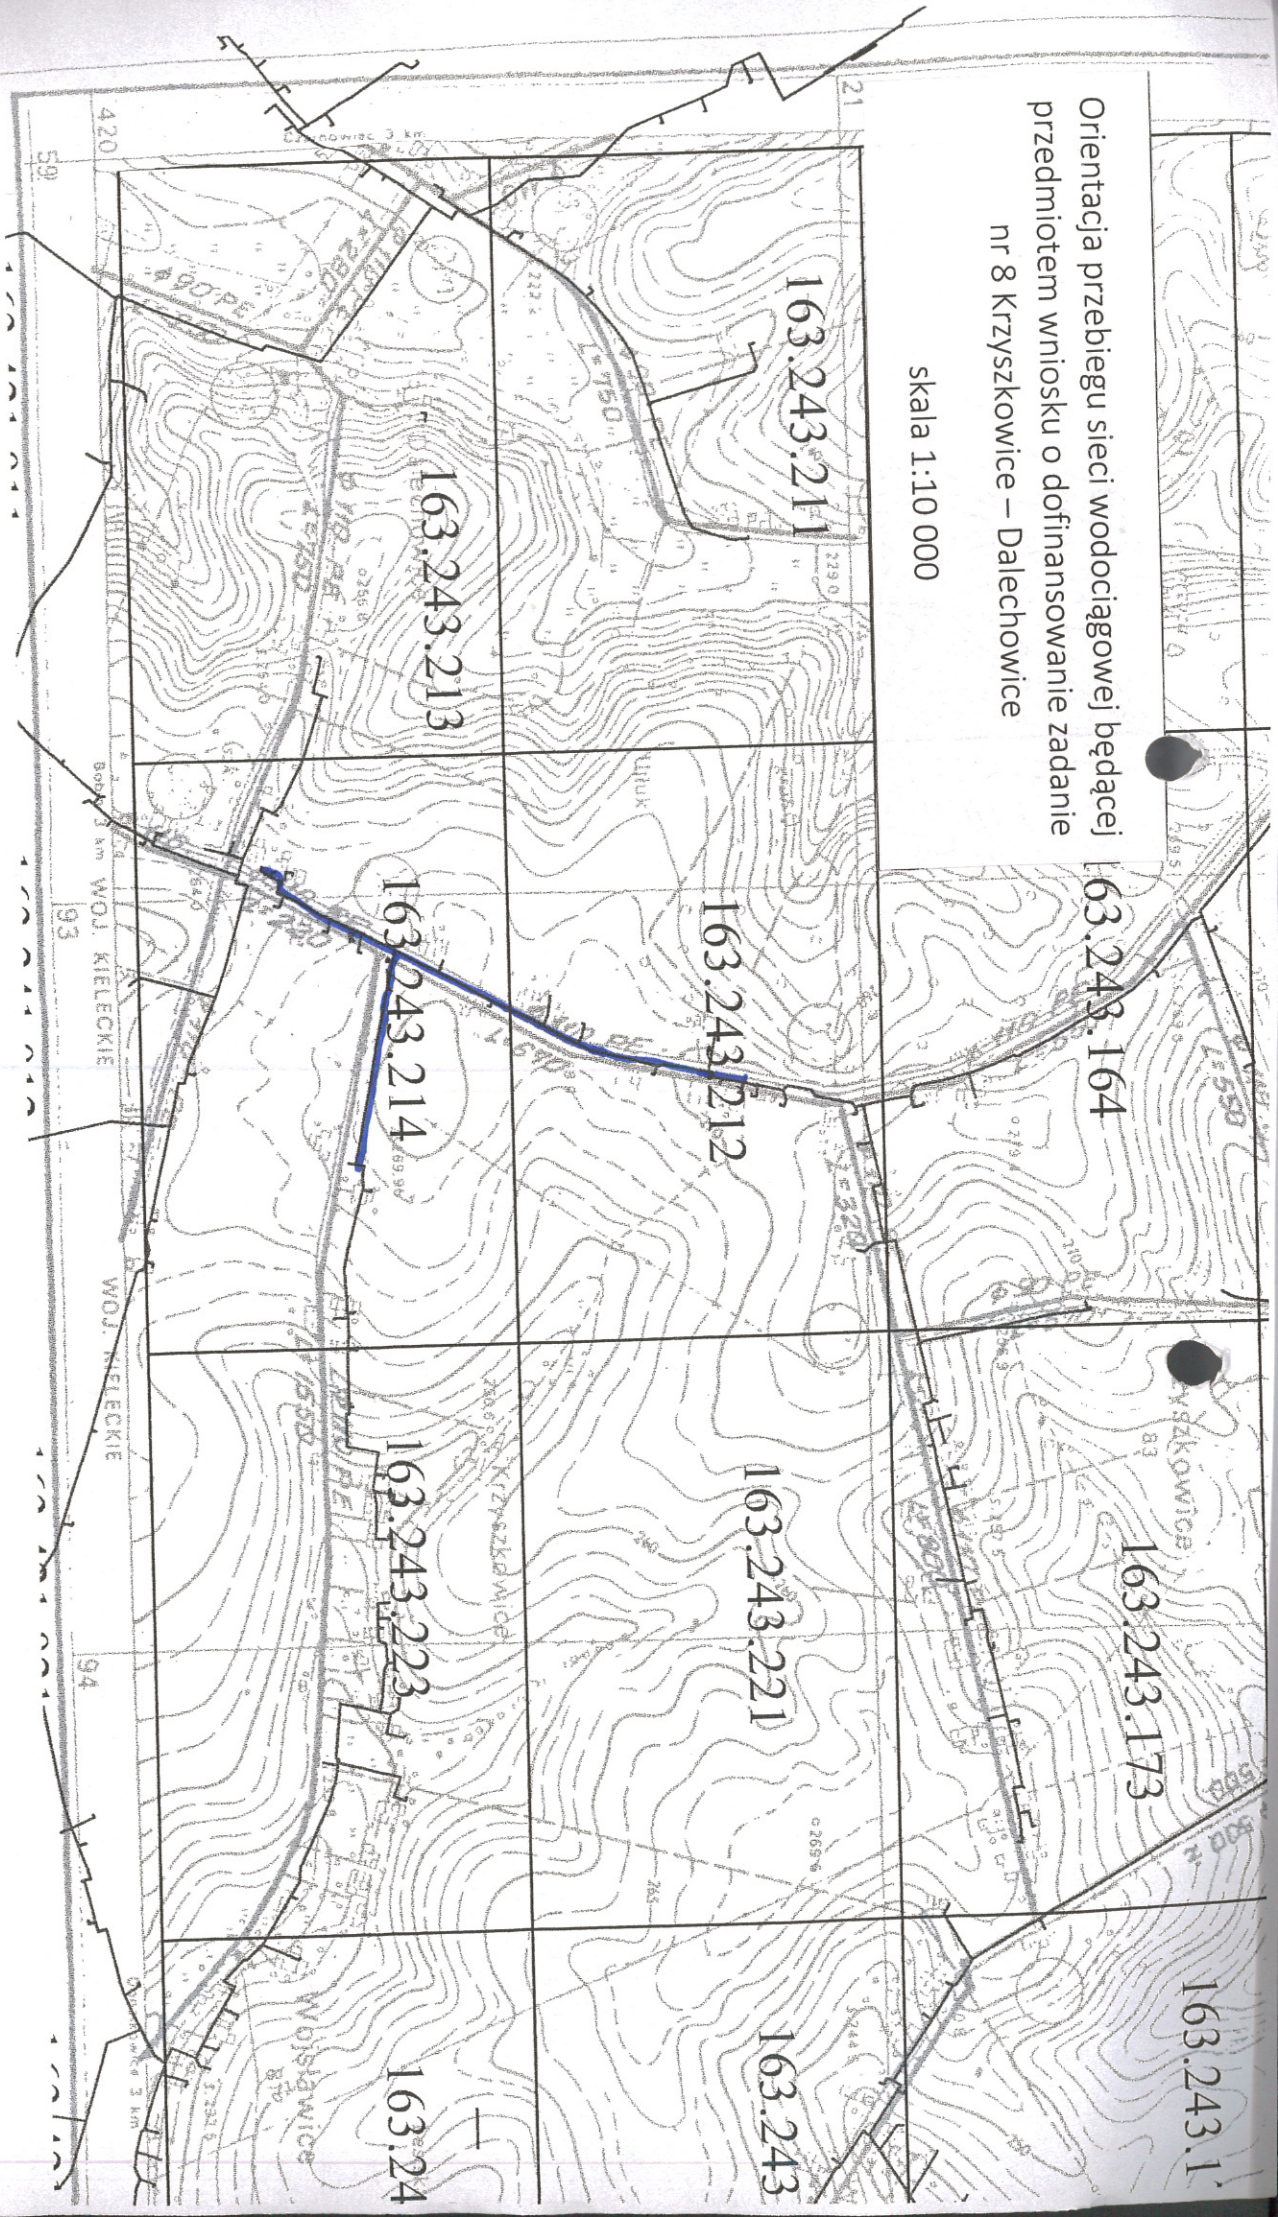

**GMINA**

**KAZIMIERZA WIELKA**

28-500 Kazimierza Wielka, ul. T. Kościuszki 12

tel. 041/ 3521-937, fax. 041/ 3521-555

NIP 605.001-32-43 • Regon 291009780

**BURMISTRZ**

**Miasta i Gminy**

**Adam Bodzioch**