


Załącznik nr 2 do decyzji Burmistrza Miasta i Gminy w Kazimierzy Wielkiej znak: II.6220.08.10.2023 z dnia 30.01.2024 roku stwierdzającej brak potrzeby przeprowadzenia oceny oddziaływania na środowisko dla przedsięwzięcia pod nazwą Budowa wolnostojącej elektrowni fotowoltaicznej „Hołdowiec” o mocy do 2 MW wraz z instalacjami technicznymi oraz pozostałą infrastrukturą techniczną – mapa z zasięgiem oddziaływania, obszarem na który będzie oddziaływać przedsięwzięcie oraz terenem na którym będzie realizowane przedsięwzięcie



Z up. BURMISTRZA

Lukasz Maderak
mgr Łukasz Maderak
ZASTĘPCA BURMISTRZA

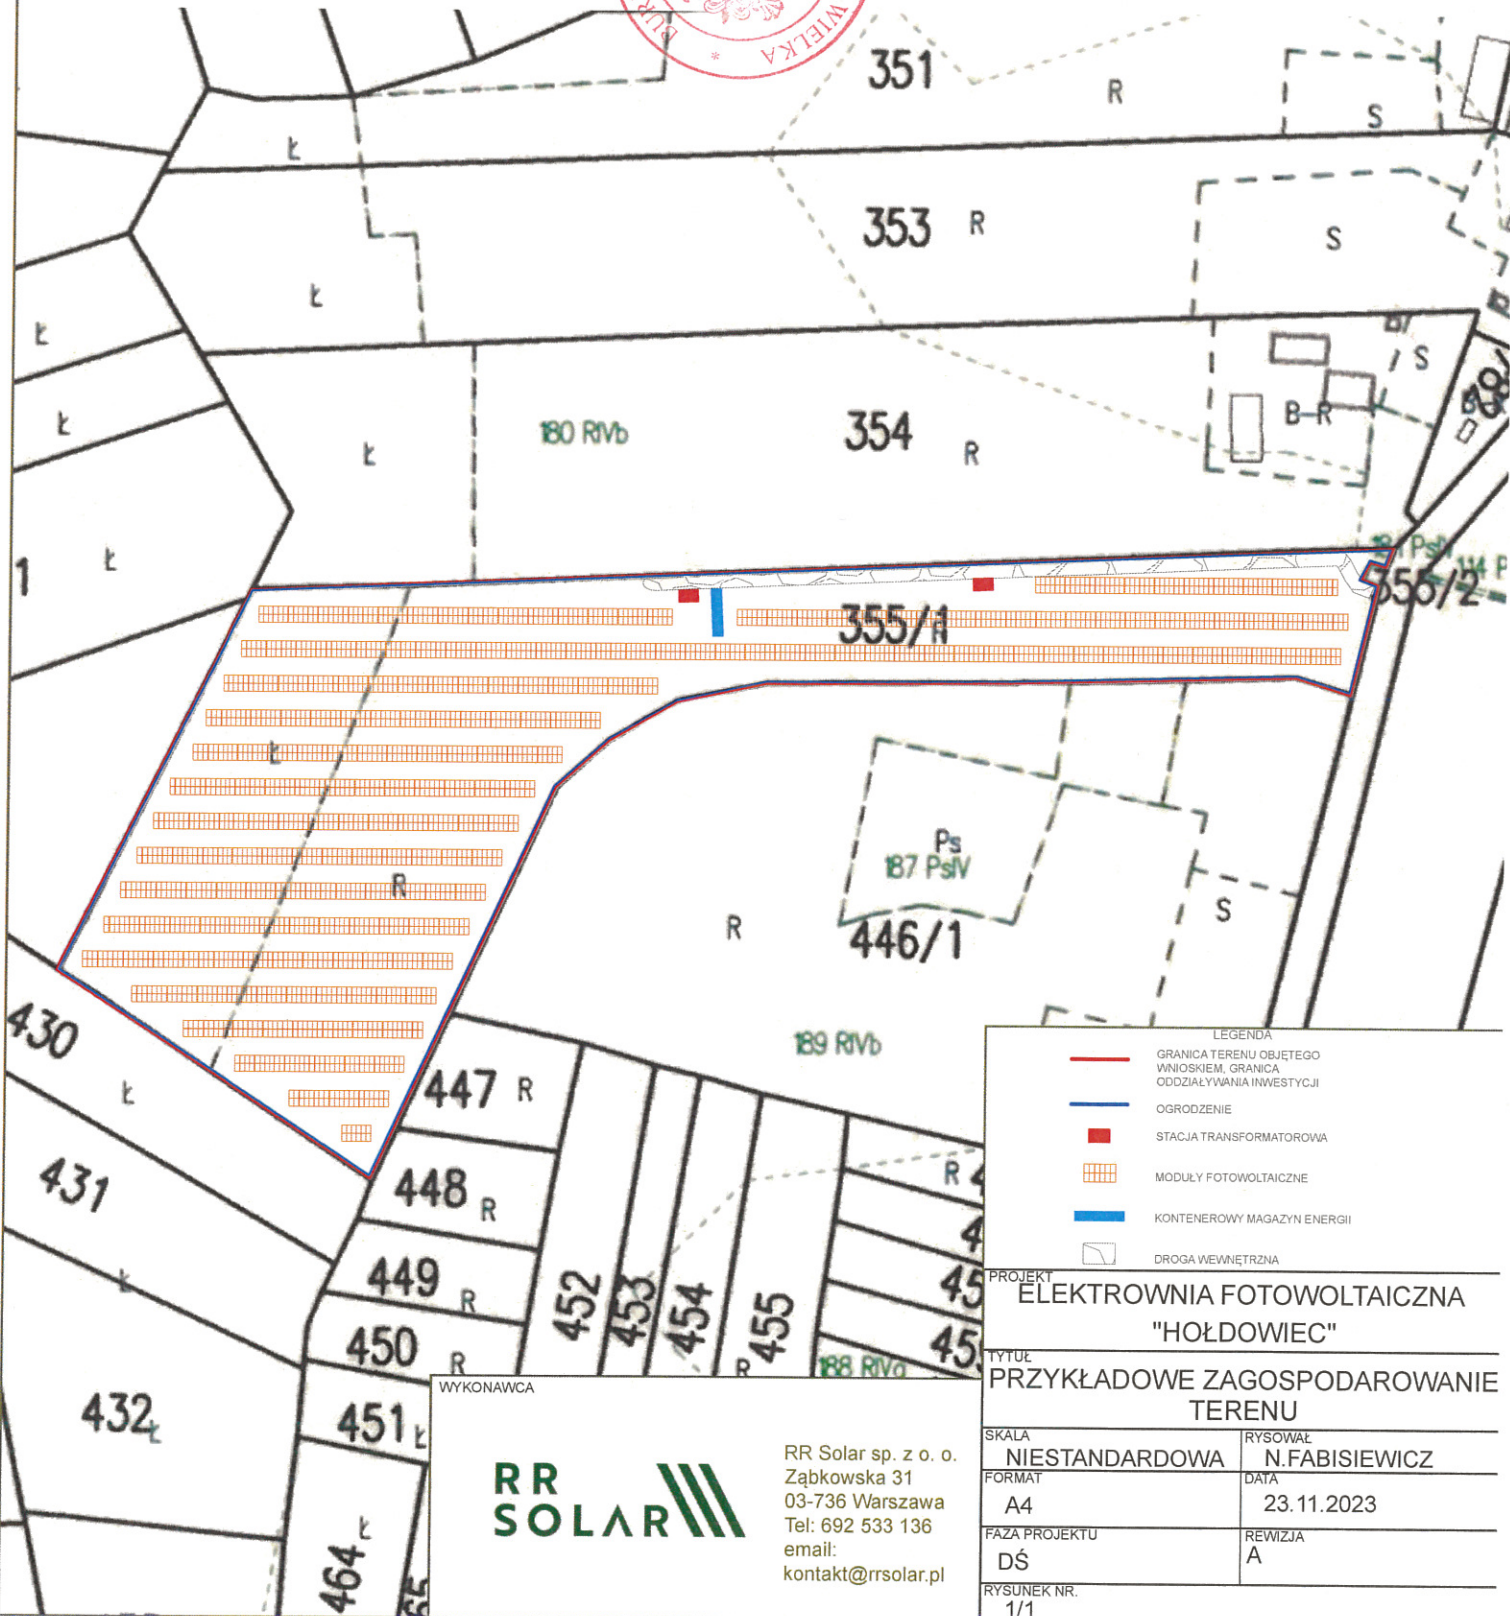

LEGENDA

- GRANICA TERENU OBJĘTEGO WNIOSEM, GRANICA ODDZIAŁYWANIA INWESTYCJI
- OGRODZENIE
- STACJA TRANSFORMATOROWA
- MODUŁY FOTOWOLTAICZNE
- KONTENEROWY MAGAZYN ENERGII
- DROGA WEWNĘTRZNA

PROJEKT
ELEKTROWNIA FOTOWOLTAICZNA "HOŁDOWIEC"
TYTUŁ
PRZYKŁADOWE ZAGOSPODAROWANIE TERENU

SKALA NIESTANDARDOWA	RYSOWAŁ N.FABISIEWICZ
FORMAT A4	DATA 23.11.2023
FAZA PROJEKTU DŚ	REWIZJA A
RYSUNEK NR. 1/1	

WYKONAWCA

RR SOLAR

RR Solar sp. z o. o.
Ząbkowska 31
03-736 Warszawa
Tel: 692 533 136
email:
kontakt@rrsolar.pl