




**MIEJSCOWY PLAN ZAGOSPODAROWANIA PRZESTRZENNEGO  
DLA OBSZARU POŁOŻONEGO  
W OBRĘBIE EWIDENCYJNYM ŁYCZAKÓW**

SKALA 1:1000

RYSUNEK PLANU WYKONANO Z WYKORZYSTANIEM MAPY ZASADNICZEJ  
(W POSTACI RASTROWEJ) ORAZ ZBIORU DANYCH Z BAZY DANYCH  
EGIB POCHODZĄCYCH Z PAŃSTWOWEGO ZASOBU GEODEZYJNEGO  
I KARTOGRAFICZNEGO UDOSTĘPNIONYCH PRZEZ STAROSTĘ KAZIMIERSKIEGO  
UKŁAD WSPÓŁRZĘDNYCH PL-2000 (STREFA 7)

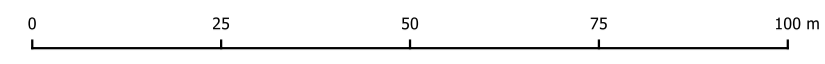

**LEGENDA**

**USTALENIA PLANU**

- GRANICA OBSZARU OBJĘTEGO PLANEM
- LINIA ROZGRANICZAJĄCA
- ▲ NIEPRZEKACZALNA LINIA ZABUDOWY
- RZM** PRZEZNACZENIE TERENU TEREN ZABUDOWY ZAGRODOWEJ
- RN** TEREN ROLNICTWA Z ZAKAZEM ZABUDOWY
- KR** TEREN KOMUNIKACJI DROGOWEJ WEWNĘTRZNEJ

**TERENY I OBIEKTY CHRONIONE NA PODSTAWIE PRZEPISÓW ODRĘBNYCH**

- ▨ STANOWISKO ARCHEOLOGICZNE UJĘTE W GMINNEJ EWIDENCJI ZABYTKÓW
- ▨ ZŁOŻE KOPALINY
- ▨ UŻYTEK EKOLOGICZNY

**TERENY I OBIEKTY WYWOŁUJĄCE SZCZEGÓLNE WARUNKI ZAGOSPODAROWANIA TERENÓW ORAZ OGRANICZENIA W ICH UŻYTKOWANIU**

- ▨ STREFA OCHRONY ZABYTKÓW ARCHEOLOGICZNYCH

