


zaznaczony grunt niezbędny do korzystania z budynku

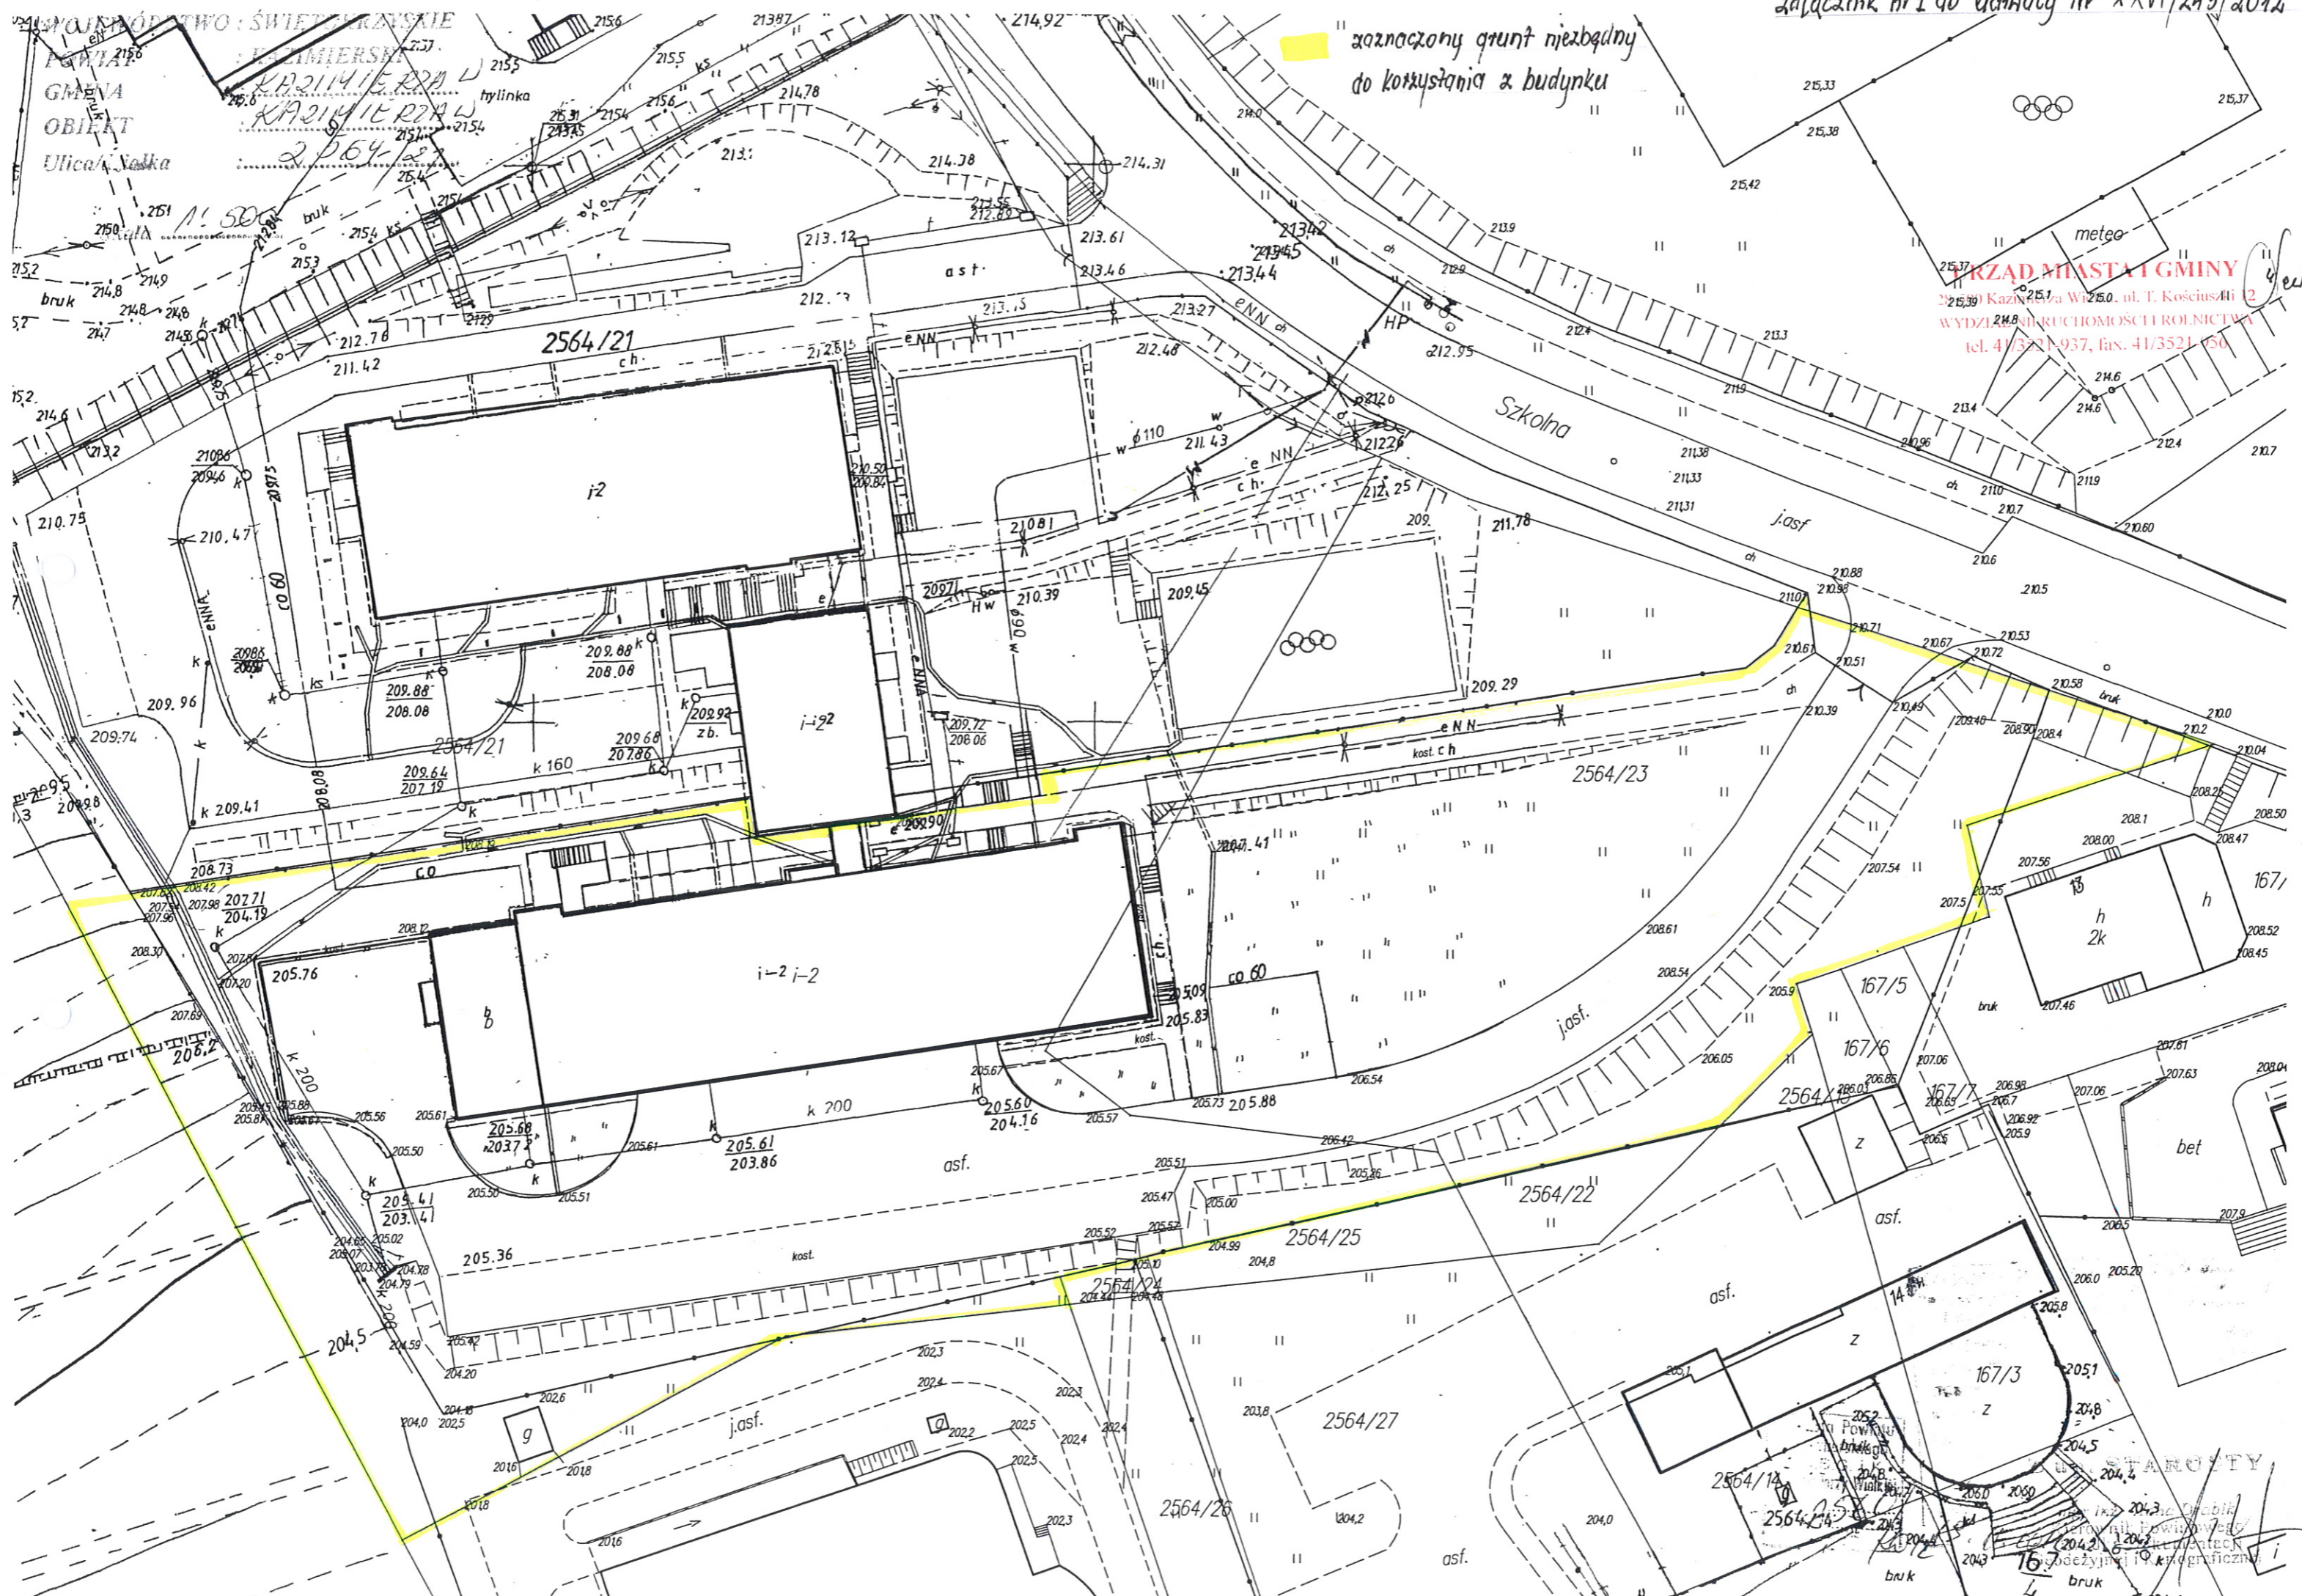


URZĄD MIASTA I GMINY
 tel. 41/3521-937, fax. 41/3521-936

STAROSTA