BUDYNEK "C" - PRZYCHODNIA ZDROWIA

RZUT I PIĘTRA
SKALA 1:100

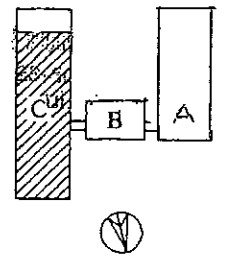

KAZIMIERZA WIELKA
UL. SZKOLNA 22

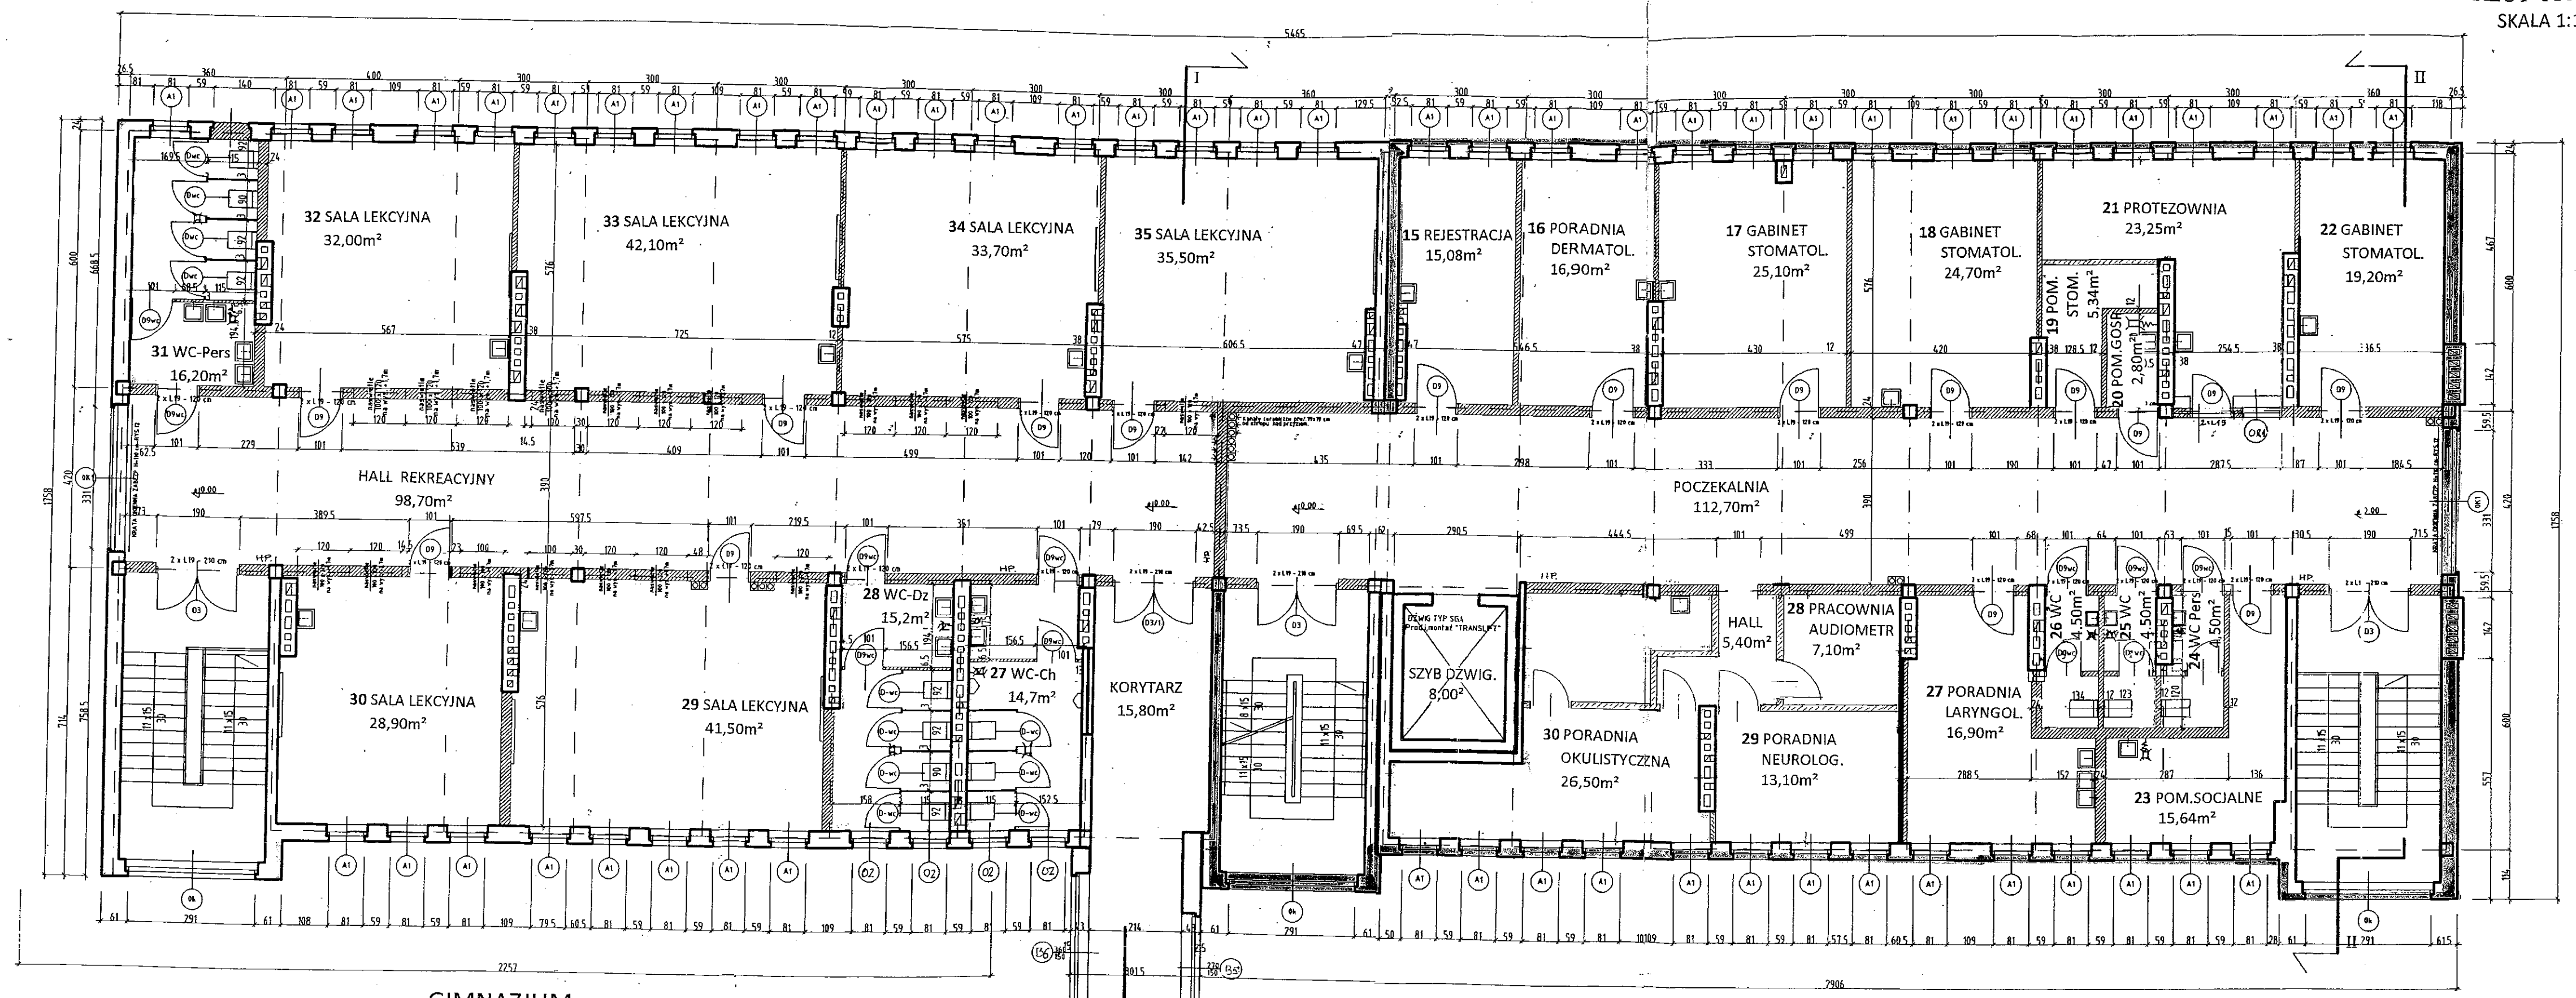

OPRACOWAŁ

mgr inż. Bogusław Zaręba
upr. konstr. bud. nr KL 90/94
czł. SOIIB - nr ewid.
SWK/BO/0654/03

GIMNAZJUM

- zaznaczone lokale do użytkowania przez Publiczne Gimnazjum Samorządowe w Kazimierzy Wielkiej.

PRZYCHODNIA ZDROWIA

- zaznaczone lokale przeznaczone do użytkowania na świadczenie usług stomatologicznych oraz praktyki lekarskiej w różnych dziedzinach medycyny.