Gm. KAZIMIERZA WIELKA woj. świętokrzyskie

5424500

LEGENDA:

– PROJEKTOWANY WODOCIĄG

– –OBSZAR NISKIEGO CIŚNIENIA

S1 – STUDZIENKA ODWODNIENIOWA

– ODPOWIETRZENIE

KLAUZULA POTWIERDZAJĄCA DOKONANIE UZGODNIENIA USYTUOWANIA PROJEKTOWANYCH SIECI UZBROJENIA TERENU

STAROSTWO POWIATOWE
w Kazimierzy Wielkiej
Zespół Uzgadniania Dokumentacji Projektowej
ul. Kościuszki 12

Na podstawie art. 28 ust. 1 ustawy z dnia 17 maja 1989r - Prawo geodezyjne i kartograficzne (Dz. U. z 2020 r. Nr 100, poz. 1086 i Nr 120, poz. 1268) uzgodniono usytuowanie projektowanych sieci uzbrojenia terenu.

wod. kan. elektr.
(Wyszczególnienie uzgadnianych sieci uzbrojenia terenu)

Uzgodnienie usytuowanie sieci uzbrojenia terenu podlega wytyczeniu i geodezyjnej inwentaryzacji powykonawczej przez jednostkę uprawnioną do wykonania prac geodezyjnych.
W razie niezgodności realizacji uzbrojenia terenu z uzgodnionym projektem inwestor zobowiązany jest przedłożyć mapę z wynikami pomiarów powykonawczych właściwemu organowi administracji architektoniczno - budowlanej.
Uzgodnienie usytuowania projektowanych sieci uzbrojenia terenu zachowuje ważność przez okres 3 lat od dnia wydania opinii w sprawie uzgadniania usytuowania projektowanych sieci uzbrojenia terenu. Uzgodnienie traci ważność z przyjściu, o którym mowa w § 13 rozporządzenia Ministra Rozwoju Regionalnego i Budownictwa z dnia 2 kwietnia 2001 r. w sprawie geodezyjnej osn. uzbrojenia terenu oraz zespołów uzgadniania dokumentacji projektowej (Dz. U. Nr 38 poz. 455).

6/2008
(dygn. opinii)

Przewodniczący
Zespół Uzgadniania Dokumentacji Projektowej
w Kazimierzy Wielkiej
mgr inż. Mirosław Ibiś

2008.02.19
Kazimierza Wielka

Obiekt : w . CHRUSZCZYNA MAŁA .
Gmina : Kazimierza Wielka .
Powiat : kazimierzowski .
Wojew : Świętokrzyskie .

MAPA DO CELÓW PROJEKTOWYCH .
skala 1 :1000 .
Granice działek przyjęto z ewidencji gruntów .

Mapa : 163 .243 . 014 . Zakres : D-1 E-1,2,3,4,5 .

Rozpoczęto :31.11.2006 .
Zakończono :22.11.2007 .

PRZEDSIĘBIORSTWO USŁUGOWO-HANDLOWE "GEOKOMPLEX" Krzysztof Stefański 26-145 Kielce, ul. [illegible] 13 tel. 322-67-57, 041-3 621 756 NIP 657-178-36-25 REGON 290560041

STEFAŃSKI KRZYSZTOF GEODETA UPRAWNIONY 2009 26-145 Kielce, ul. [illegible] tel./fax 322-67-57

STAROSTA POWIATU KAZIMIERSKIEGO
Powiatowy Ośrodek Dokumentacji Geodezyjnej i Kartograficznej w Kazimierzy Wielkiej
W zbiorze zamieszczono treść czynności dokonanej obowiązującej treści mapy zasadniczej. Dokumenty z pomiaru uzupełniającego przyjęto do zasobu powiatowego w dniu ...11.GRU.2007
(materiały/opracowanie pod nr ... 32.245-112/2007)
Niniejsza mapa może służyć do celów projektowych. Projektowane obiekty budowlane wymagają potwierdzenia na budowie położenia wytyczanej i inwentaryzowanej powykonawczej sieci jednostki uprawnionej do wykonywania prac geodezyjnych
Kazimierza Wielka 10.12.2007
STAROSTA (Imię i nazwisko, stanowisko służbowe osoby upoważnionej)

Nazwa rysunku: Plan zagospodarowania terenu ark. nr 163.243.014				Nr rysunku: 17
Obiekt: Projekt sieci wodociągowej dla sołectw Nagórzanki, Zystawice, Wojstawice, Dalechowice,Krzyszkowice, Chruszczyna Mała, Chruszczyna Wielka, Łękawa, Wielgus, Sieradzice, Góry Sieradzkie, Boronice, Pasmiechy gm. Kazimierza Wielka:				Skala: 1:1000
Projektował:	Specjalność:	Nr upr.:	Podpis:	Data: 12.2007r.
Asystent projektanta:				
Sprawdził:				12.2007r.
				Stadium: PB/PW

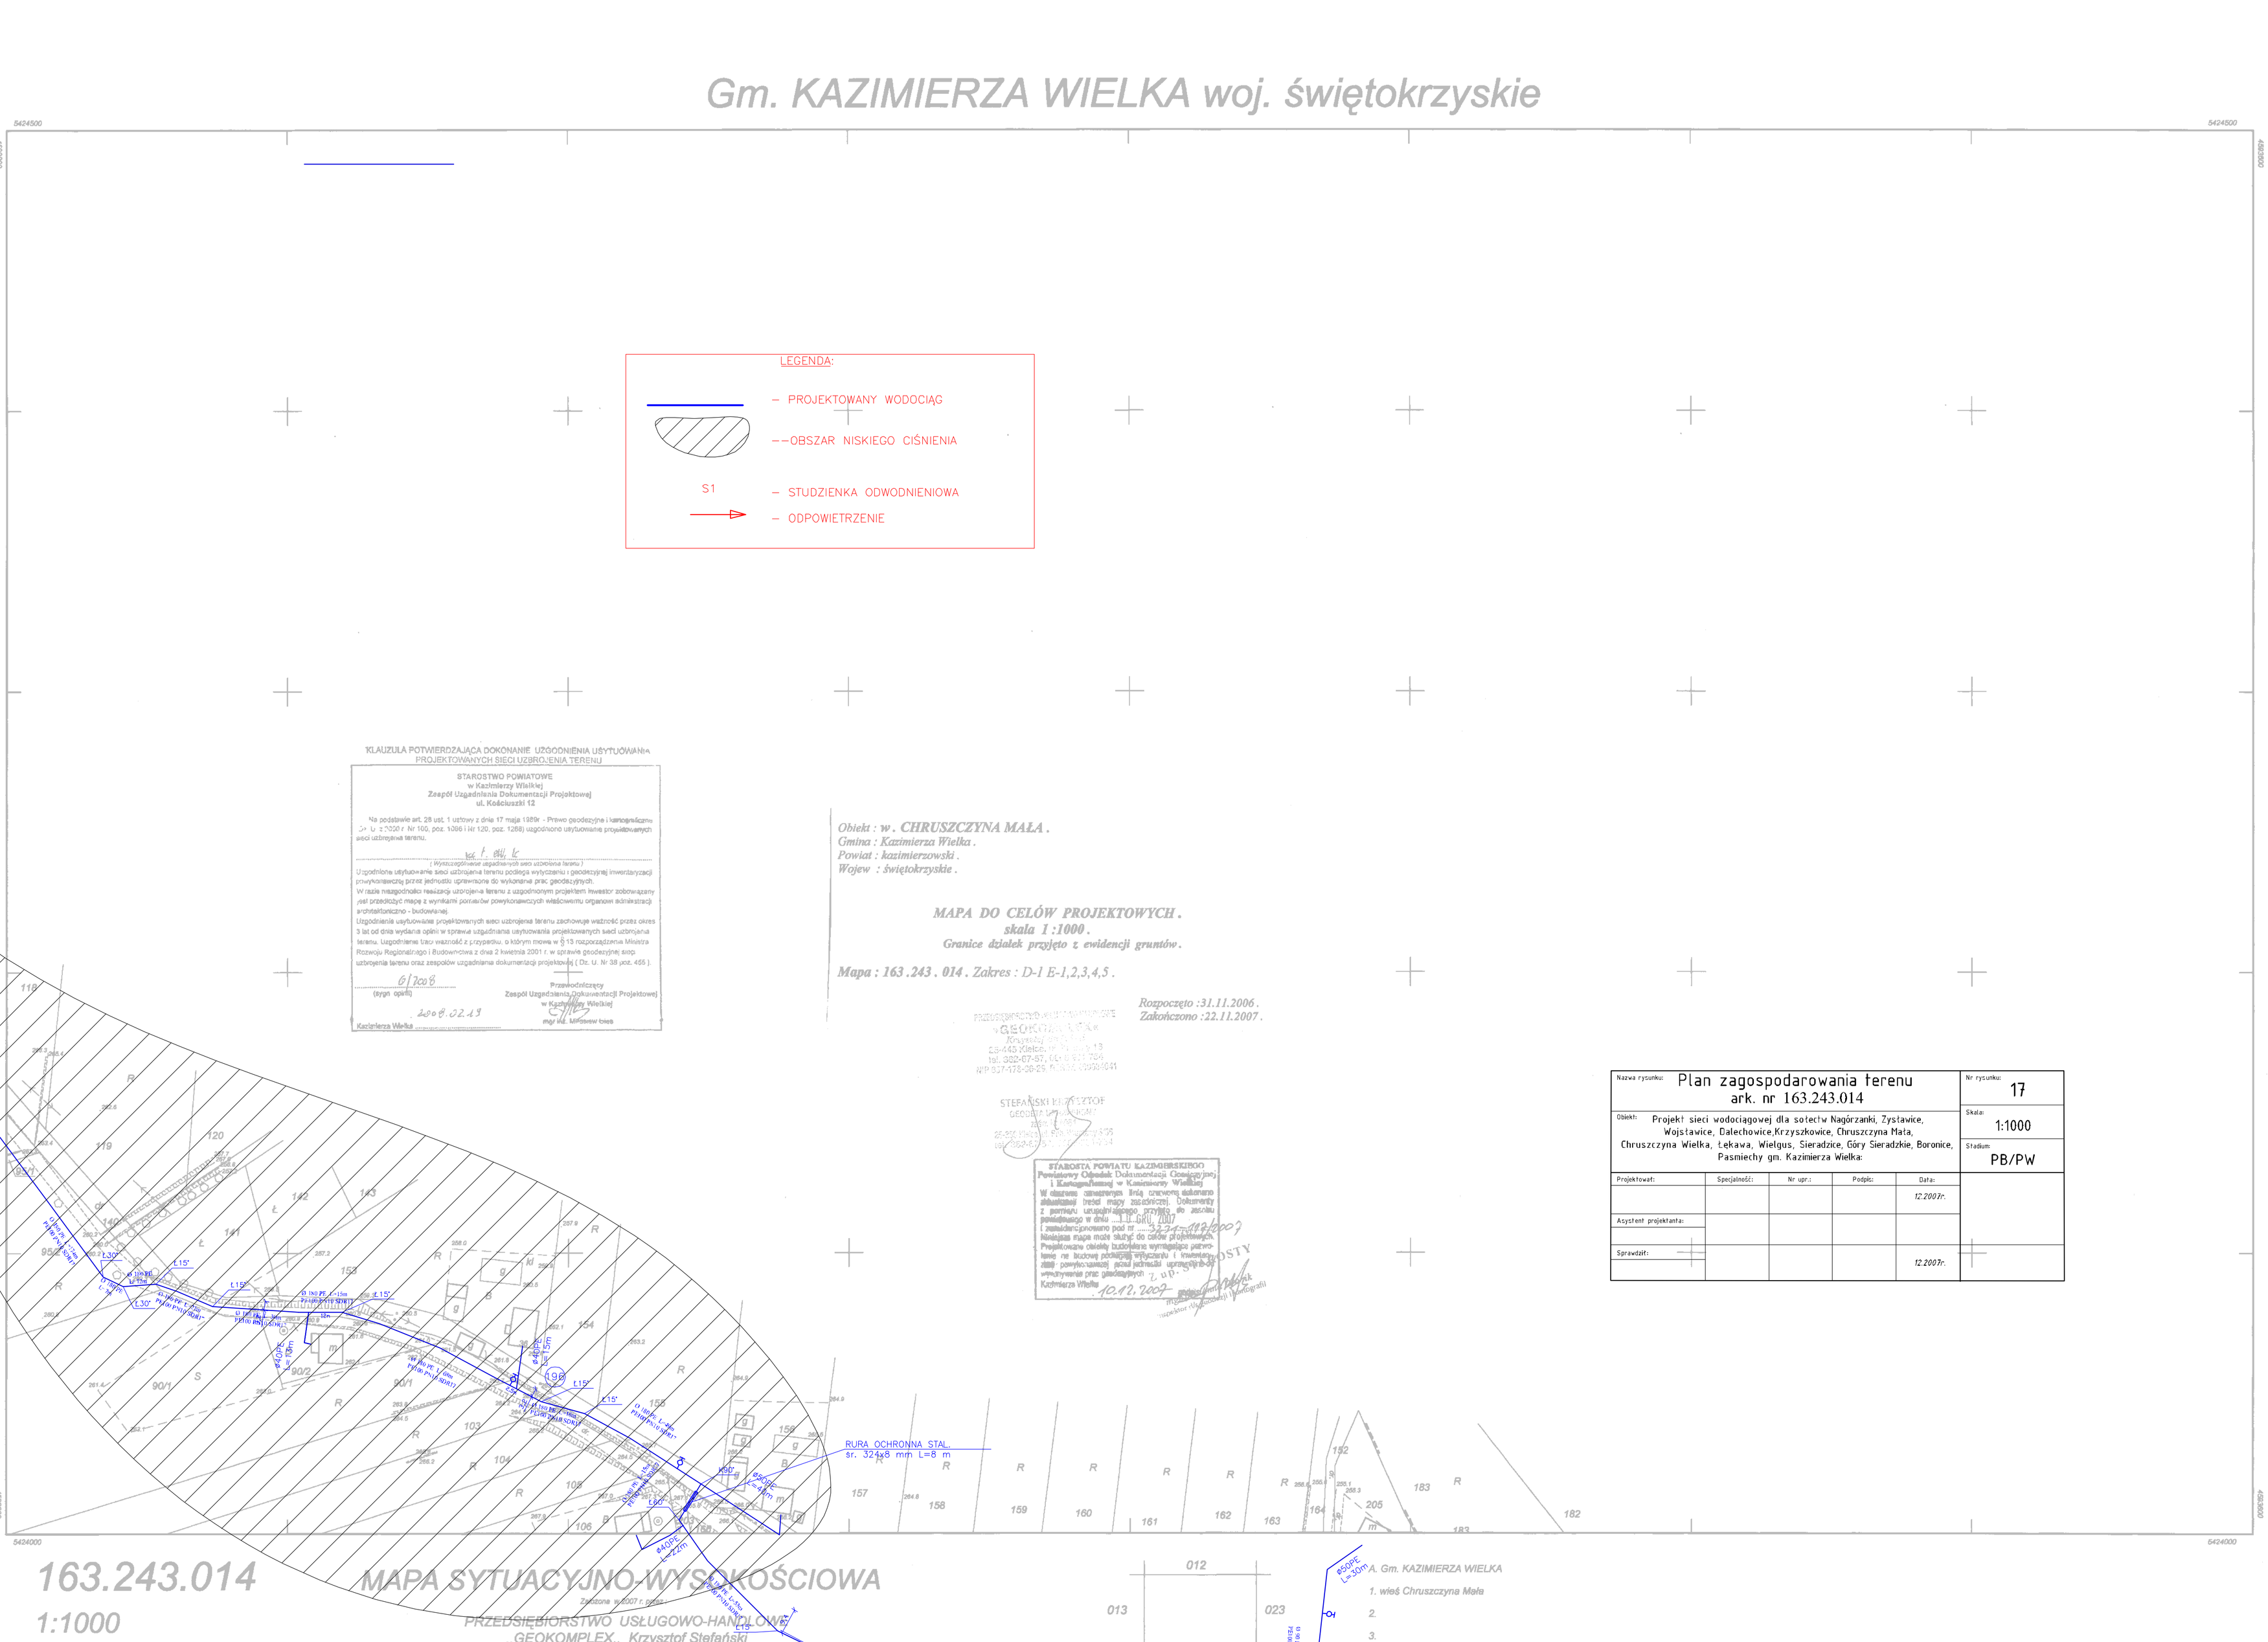
RURA OCHRONNA STAL. śr. 324x8 mm L=8 m
Ø50PE L=30m
Ø40PE L=15m
Ø40PE L=22m
Ø40PE L=60m
Ø40PE L=15m
Ø40PE L=15m
Ø40PE L=15