Gm. KAZIMIERZA WIELKA woj. kieleckie

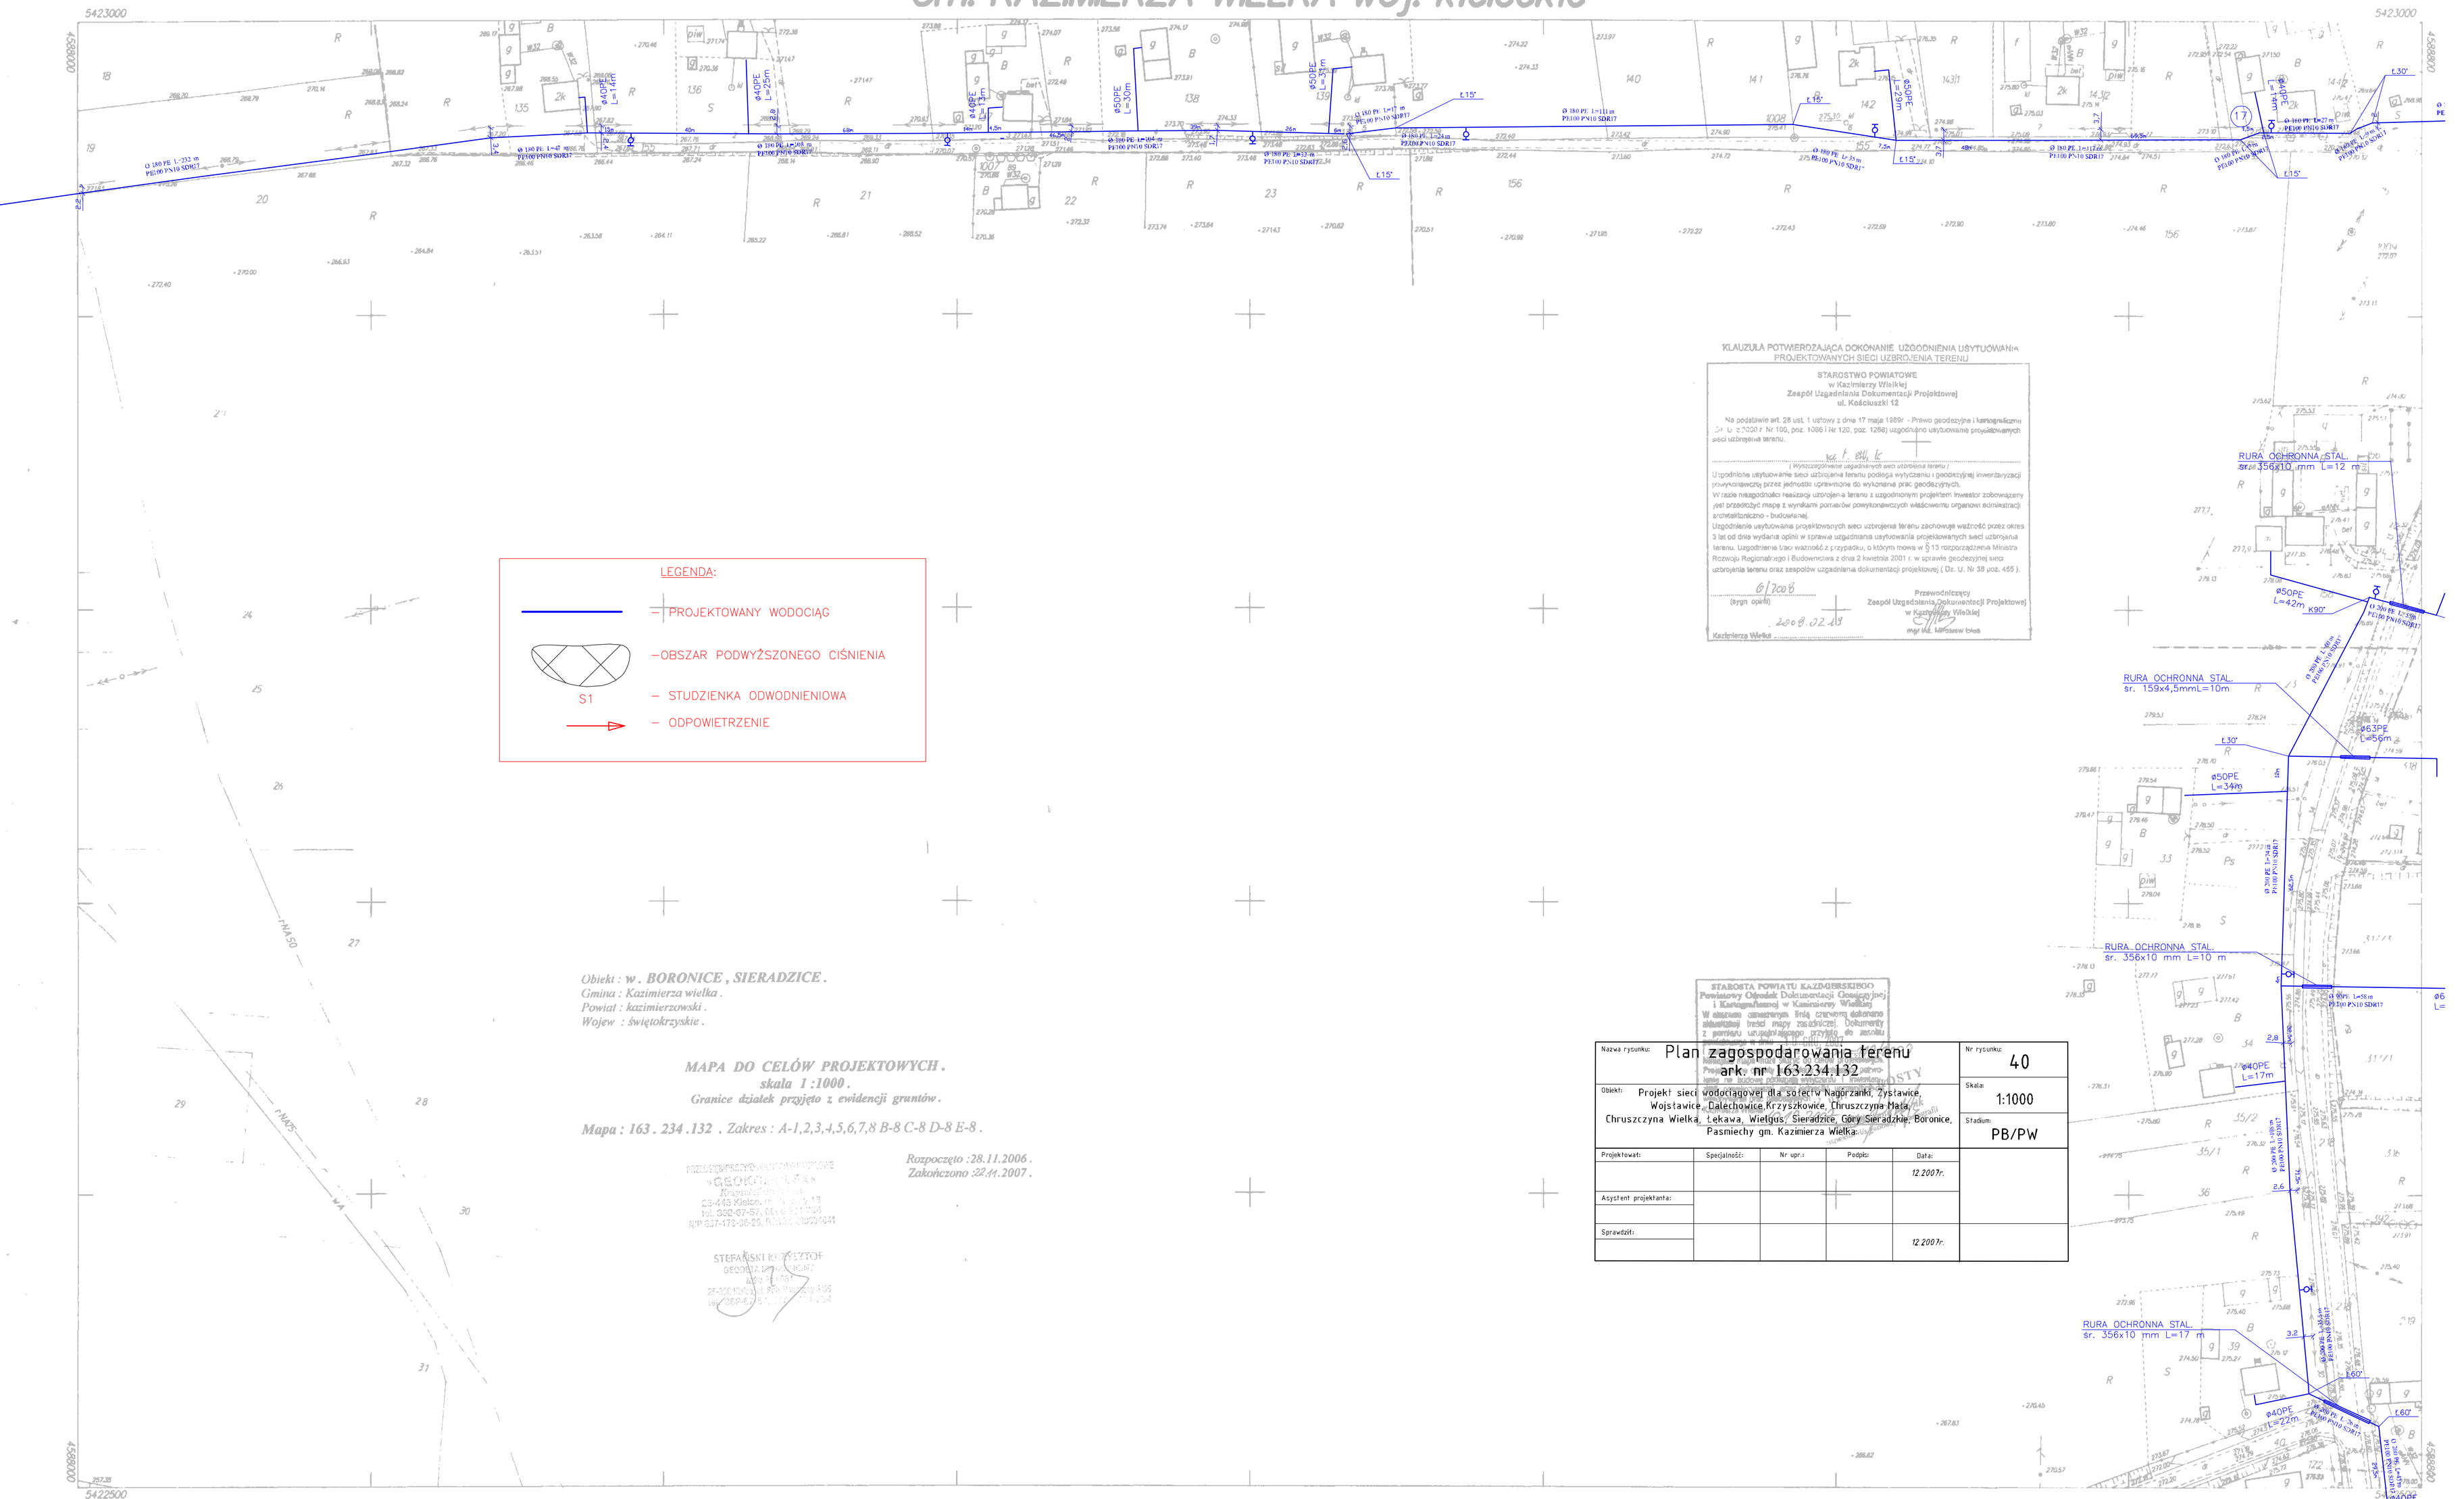

KLAUZULA POTWIERDZAJĄCA DOKONANIE UZGODNIENIA USYTUOWANIA PROJEKTOWANYCH SIECI UZBROJENIA TERENU

STAROSTWO POWIATOWE
w Kazimierzy Wielkiej
Zespół Uzgadniania Dokumentacji Projektowej
ul. Kościuszki 12

Na podstawie art. 28 ust. 1 ustawy z dnia 17 maja 1989r - Prawo geodezyjne i kartograficzne (t. j. Dz. U. z 2000 r. Nr 100, poz. 1086 i Nr 120, poz. 1268) uzgodniono usytuowanie projektowanych sieci uzbrojenia terenu.

wg. k. ew. k.

(Wyszczególnienie uzgadnianych sieci uzbrojenia terenu)

Uzgodnione usytuowanie sieci uzbrojenia terenu podlegą wytyczeniu i geodezyjnej inwentaryzacji powykonawczej przez jednostki uprawnione do wykonania prac geodezyjnych.
W razie niezgodności realizacji uzbrojenia terenu z uzgodnionym projektem inwestor zobowiązany jest przedłożyć mapę z wynikami pomiarów powykonawczych właściwemu organowi administracji architektoniczno - budowlanej.
Uzgodnienie usytuowania projektowanych sieci uzbrojenia terenu zachowuje ważność przez okres 3 lat od dnia wydania opinii w sprawie uzgadniania usytuowania projektowanych sieci uzbrojenia terenu. Uzgodnienie traci ważność z przypadku, o którym mowa w § 13 rozporządzenia Ministra Rozwoju Regionalnego i Budownictwa z dnia 2 kwietnia 2001 r. w sprawie geodezyjnej sieci uzbrojenia terenu oraz zespołów uzgadniania dokumentacji projektowej (Dz. U. Nr 38 poz. 455).

6/2008
(sygn. opinii)

2008.02.13
Kazimierza Wielka

Przewodniczący
Zespół Uzgadniania Dokumentacji Projektowej
w Kazimierzy Wielkiej
mgr Inż. Mirosław Ślęs

STAROSTA POWIATU KAZIMIERSKIEGO
Powiatowy Ośrodek Dokumentacji Geodezyjnej
i Kartograficznej w Kazimierzy Wielkiej
W zbiorze zasobnym linią czerwoną zakreślono
skanowany treść mapy zasadniczej. Dokumenty
z pomiaru uzupełniającego przyjęto do zasobu
[illegible]

Obiekt : **w . BORONICE , SIERADZICE .**
Gmina : Kazimierza wielka .
Powiat : kazimierzowski .
Wojew : świętokrzyskie .

MAPA DO CELÓW PROJEKTOWYCH .
skala 1 :1000 .
Granice działek przyjęto z ewidencji gruntów .

Mapa : 163 . 234 .132 . Zakres : A-1,2,3,4,5,6,7,8 B-8 C-8 D-8 E-8 .

Rozpoczęto :28.11.2006 .
Zakończono :22.11.2007 .

PRZEDSIĘBIORSTWO USŁUG GEODEZYJNYCH "GEOKART" [illegible]
23-445 Kielce, [illegible]
tel. 692-07-57, [illegible]
NIP 657-178-06-29, [illegible]

STEFAŃSKI KRZYSZTOF
GEODETA [illegible]
[illegible]
26-500 [illegible]
tel. 692-[illegible]

STAROSTA POWIATU KAZIMIERSKIEGO
Powiatowy Ośrodek Dokumentacji Geodezyjnej
i Kartograficznej w Kazimierzy Wielkiej
[illegible]

Nazwa rysunku:	Plan zagospodarowania terenu ark. nr 163.234.132				Nr rysunku: 40
Obiekt:	Projekt sieci wodociągowej dla sołectw Nagórzanki, Zystawice, Wojstawice, Dalechowice Krzyszkowice, Chruszczyna Mała, Chruszczyna Wielka, Łękawa, Wielgus, Sieradzice, Góry Sieradzkie, Boronice, Pasmiechy gm. Kazimierza Wielka.				Skala: 1:1000
					Stadium: PB/PW
Projektował:	Specjalność:	Nr upr.:	Podpis:	Data: 12.2007r.	
Acystent projektanta:					
Sprawdził:				12.2007r.	

163.234.132
1:1000

Mapa do celów projektowych
Założono w 1998 r. przez :
PRZEDSIĘBIORSTWO USŁUG GEODEZYJNYCH
"POMIAROWIEC" w Kielcach

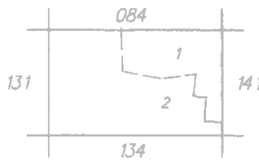

A. Gm. Kazimierza Wielka woj. kieleckie
1. wieś Bronice
2. wieś Sieradzice