


STAROSTWO POWIATOWE
w Kozłowie
Wydział Geodezji, Katastru
i Gospodarki Nieruchomościami

WOJEWÓDZTWO ŚWIĘTOKRZYSKIE
POWIAT KAZIMIERSKI
GMINA OBRĘB
Uliczka
Skala 1:1000

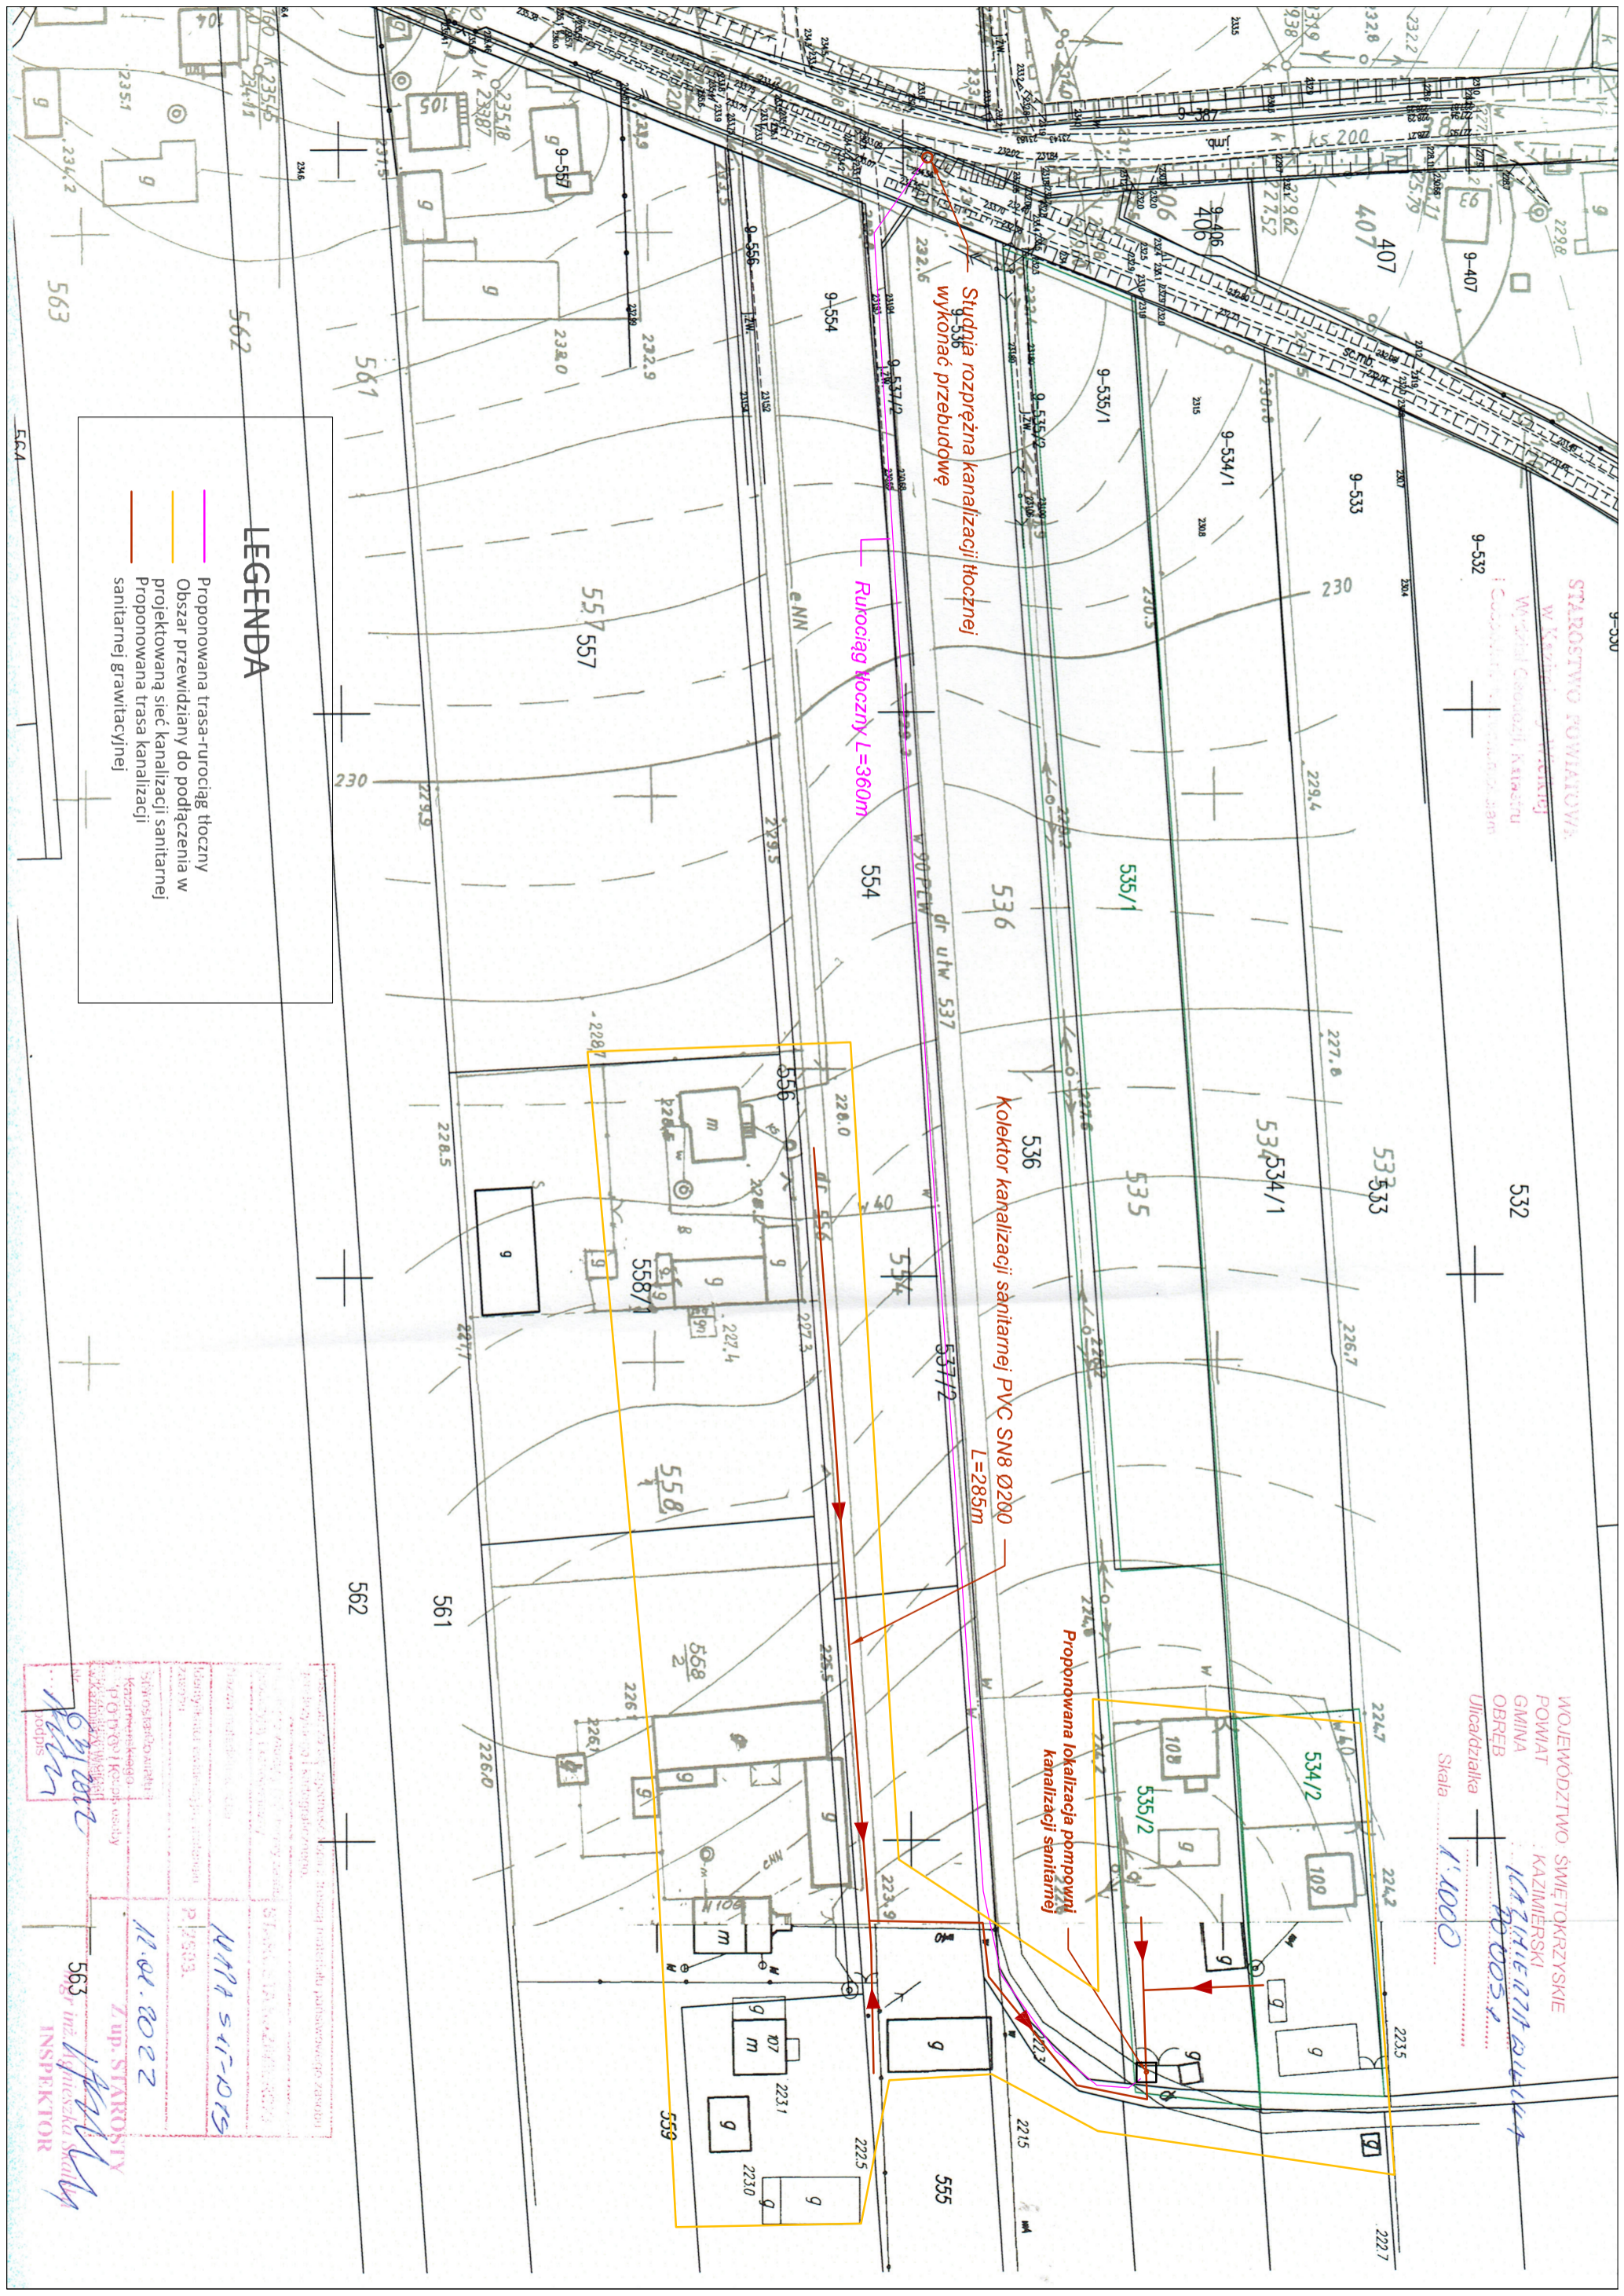

LEGENDA

- Proponowana trasa-rurociąg tłoczny
- Obszar przewidziany do podłączenia w projektowaną sieć kanalizacji sanitarnej
- Proponowana trasa kanalizacji sanitarnej grawitacyjnej

11.01.2022
Zup. STAROSTY
INSPEKTOR