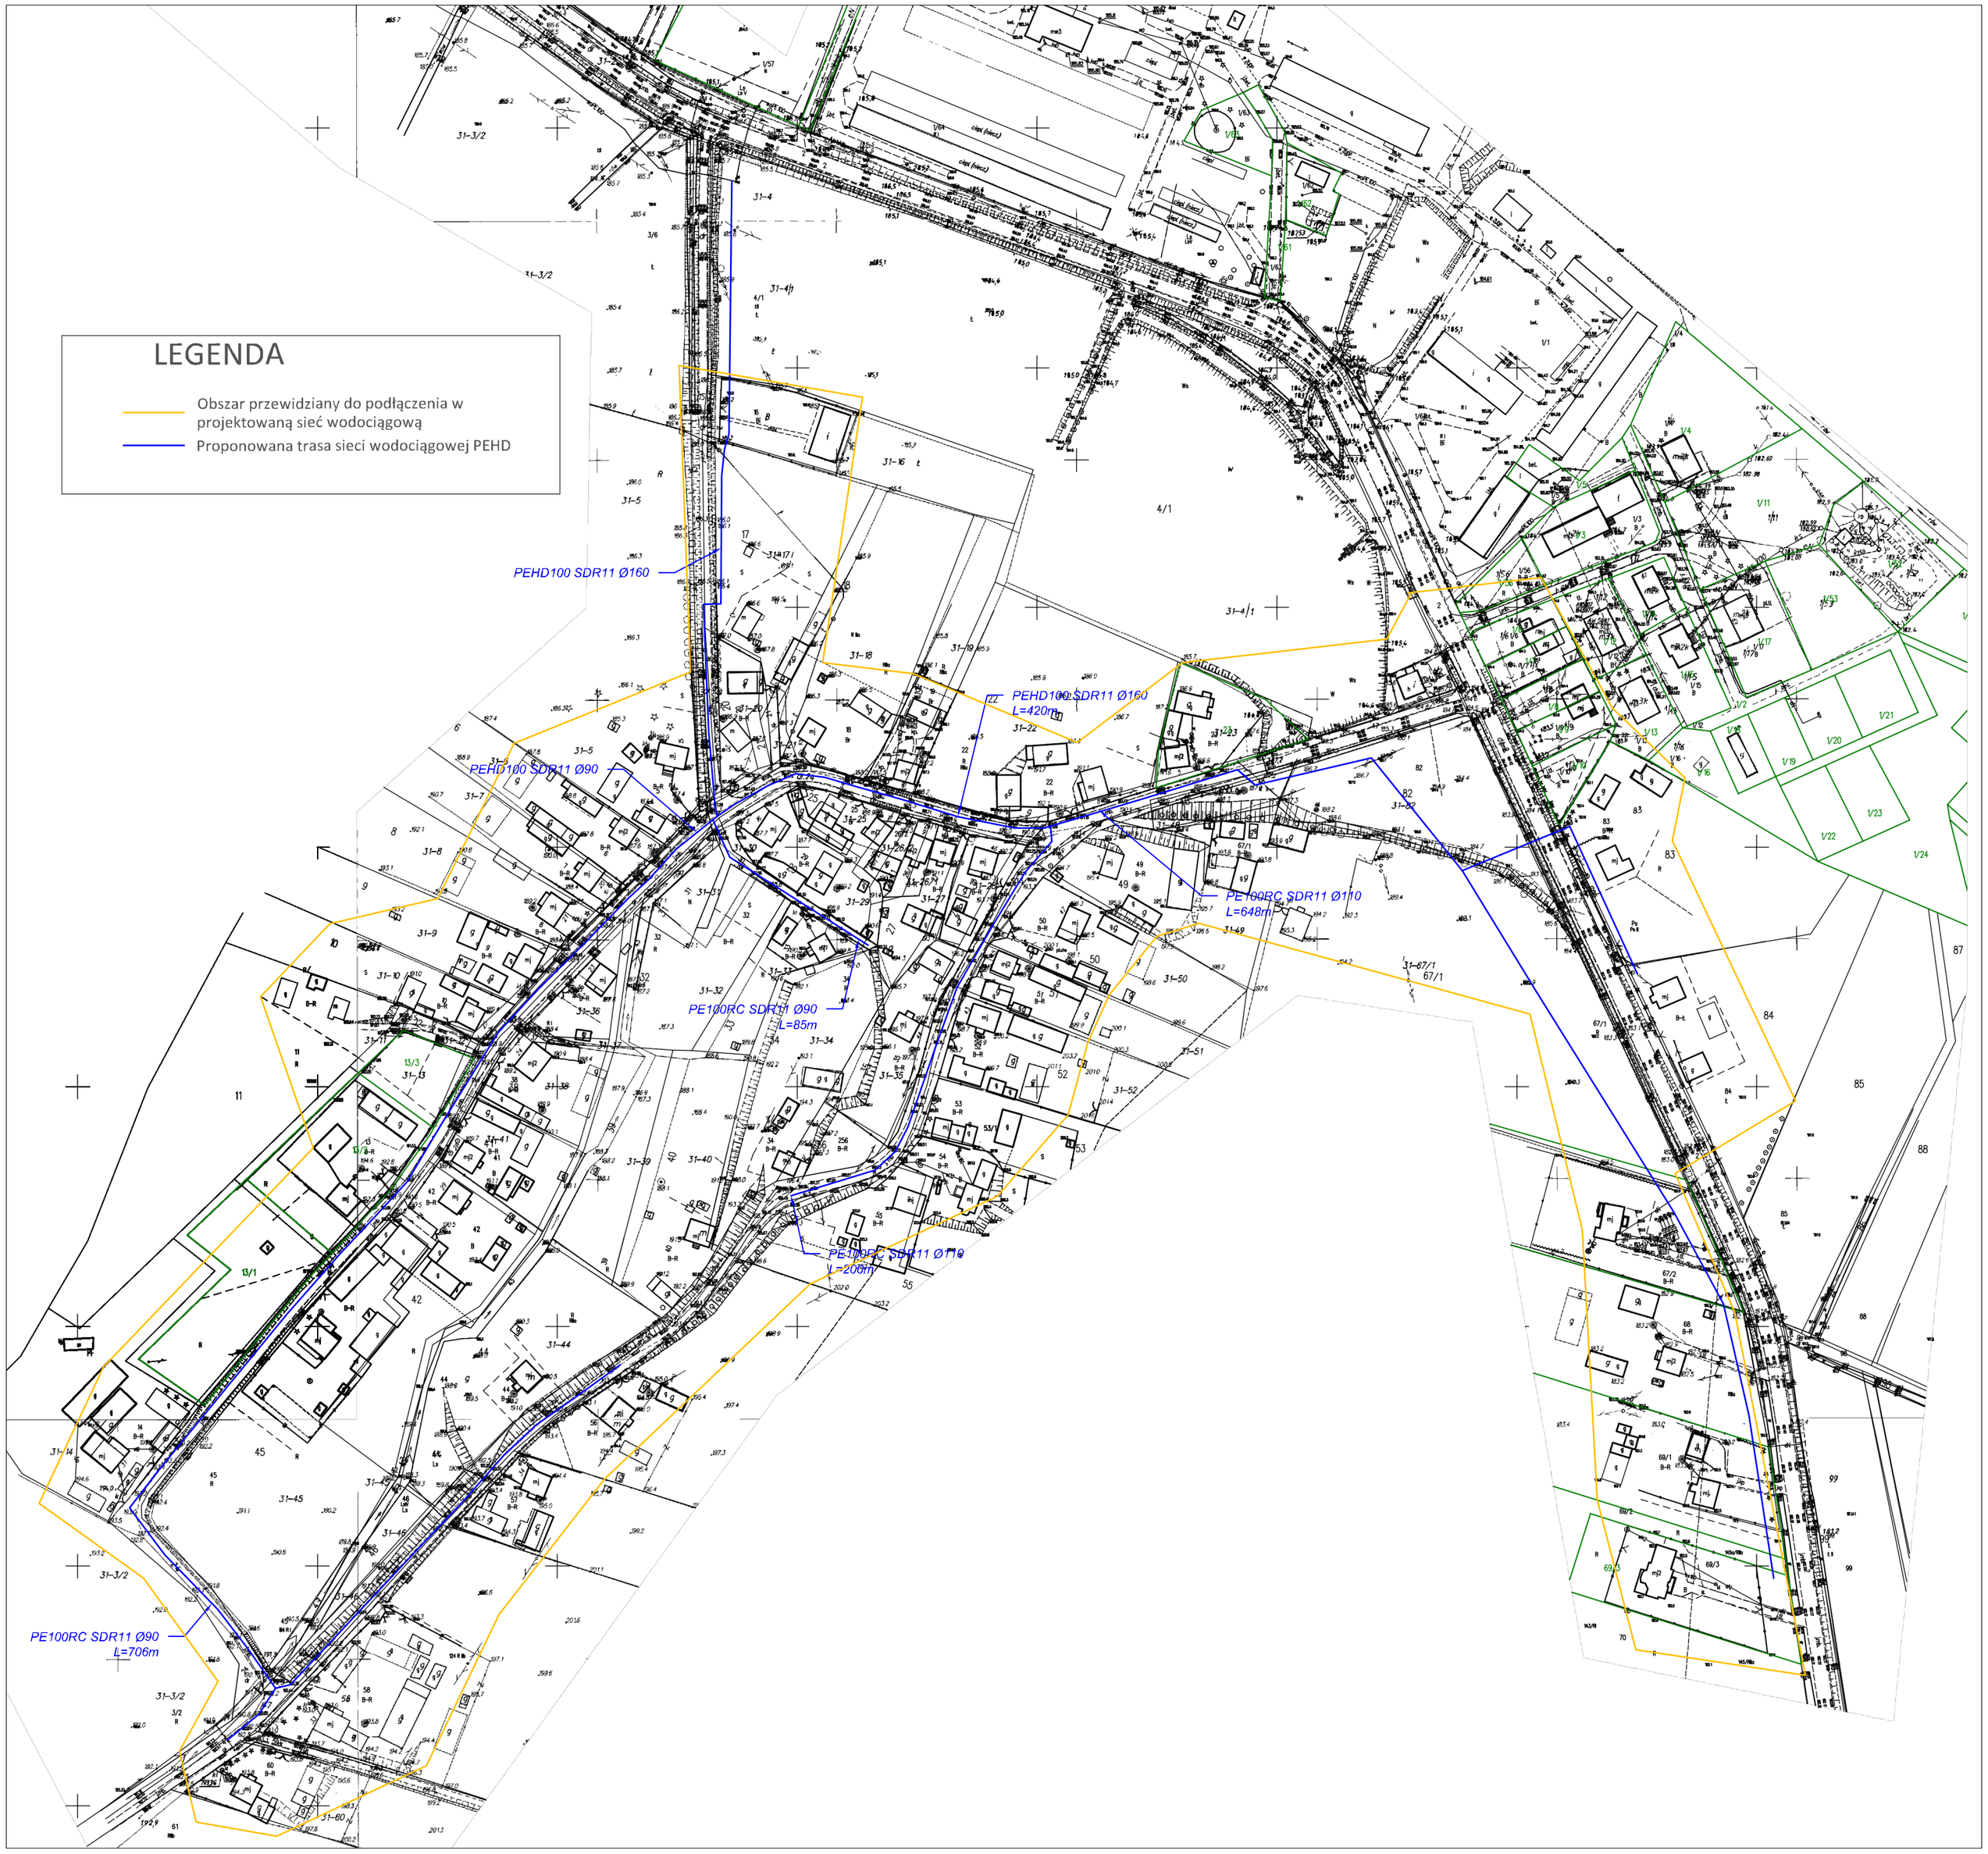
LEGENDA
Obszar przewidziany do podłączenia w projektowaną sieć wodociągową
Proponowana trasa sieci wodociągowej PEHD
PEHD100 SDR11 Ø160
PEHD100 SDR11 Ø160
L=420m
PEHD100 SDR11 Ø90
PE100RC SDR11 Ø110
L=648m
PE100RC SDR11 Ø90
L=85m
PE100RC SDR11 Ø110
L=208m
PE100RC SDR11 Ø90
L=706m